






# 괘범역 평면도 및 휴게실 설치 위치 사진

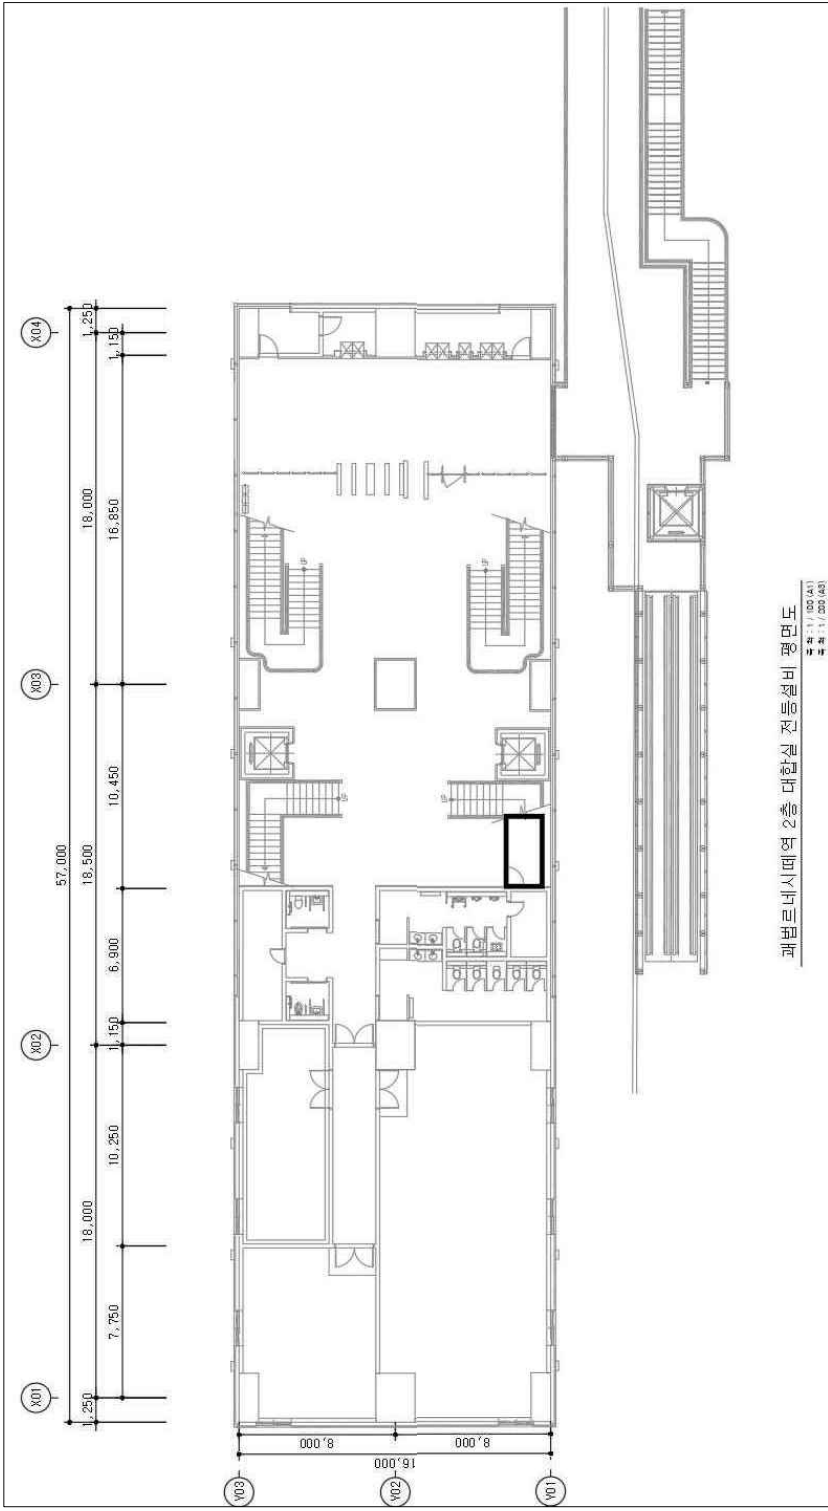


# 괘범역




▶ 사상방향 하선승강장 계단 밑

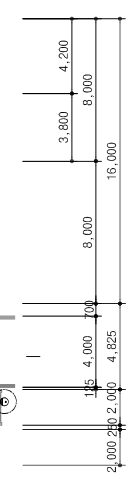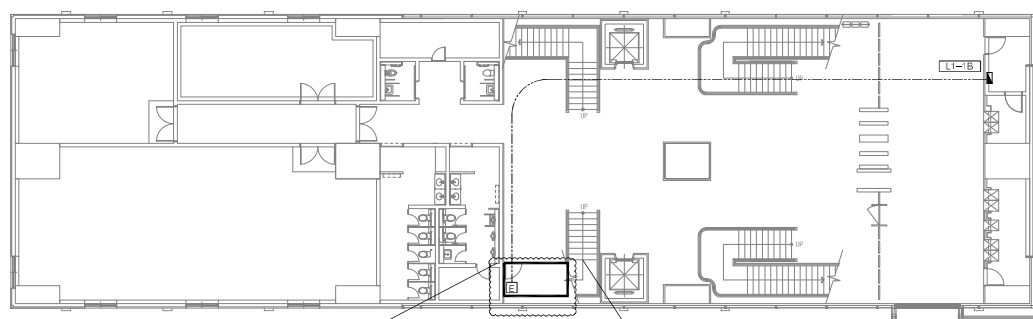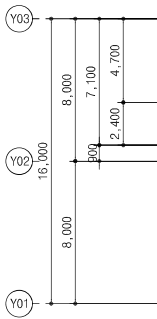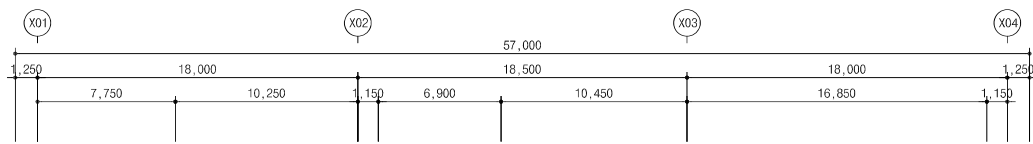

과번르네시때역

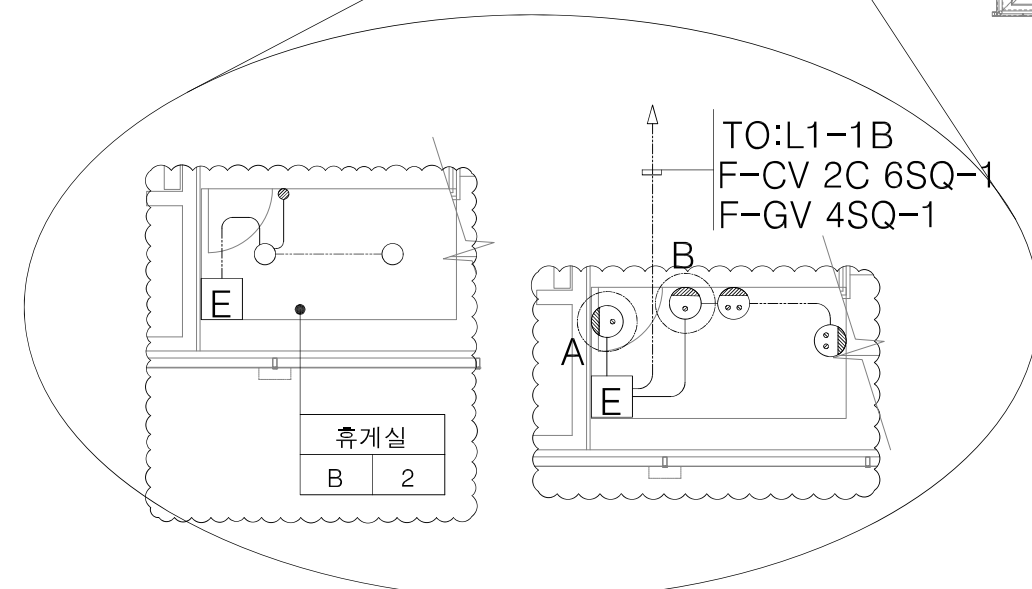

휴게실 증축공사(본공사본)

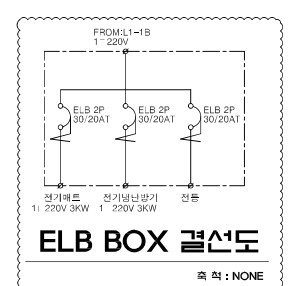

- NOTE
1. L1-1B 분선함에 ELB 2P 50/30ATx1EA를 신설한다.
  2. 추가설의 ELB BOX 전압률 1+4배 분선반에 신설한 ELB 2P 50/30AT에서 인출한다.
  3. 전기수간유수기 전압률 기준 콘센트를 이용한다.
  4. (A): 전기냉난방기용 콘센트(FL+1800mm) 1- 220V 3KW
  5. (B): 전기메트용 콘센트(FL+500mm) 1- 220V 3KW
  6. (E) : ELB BOX ELB 2P 20/20ATx3EA

WON JIN ENGINEERING	
PROJ/BDT	
ITEM	
DISL STAGE	
DRW NO.	RTM-A-S02-P00-WG-31066-00
DATE	2017. . .
SCALE	1/150
SHEET	OP

4				
3				
2				
1				
0				
REV	DESCRIPTION OF REVISION	DRN	DATE	Ver

참고#1

205

FL + 70  
SL ± 0

1  
35 003

1  
35 001

2  
34001

1  
38 001

PAID AREA

대 합 실  
201  
FL + 70  
SL ± 0

차단웬스설치

비상GATE

장애자용

방범셴터설치

휴지통

ELEV.  
(15인승)

ELEV.  
(15인승)

2,200 2,500 2,200

5,750 2,350

1,900 375

2,820

2,905

2,905

2,905

2,450 200

2,650

2,650

200 2,450

1,900 375

1,900

3,725

3,725

3,725

375 1,900

6,650

2,350

8,100

4,000









2,500



UP

UP

UP


UP

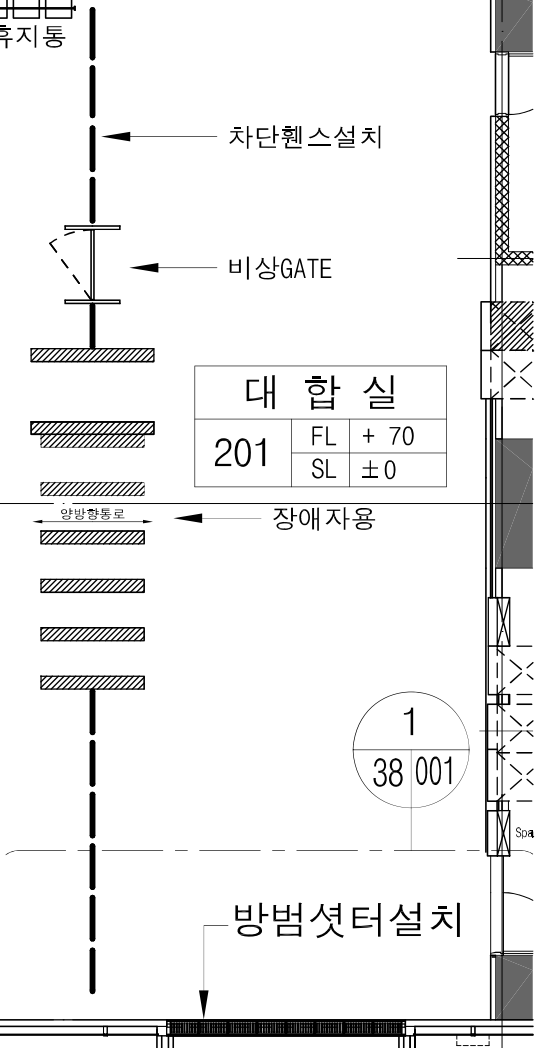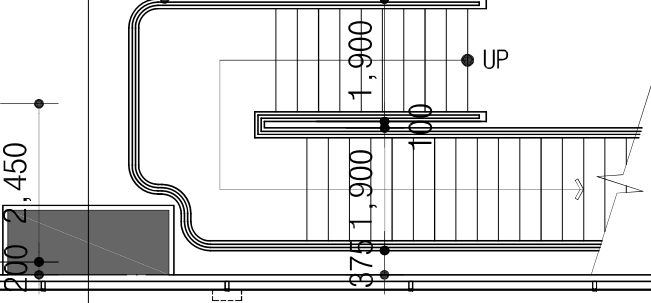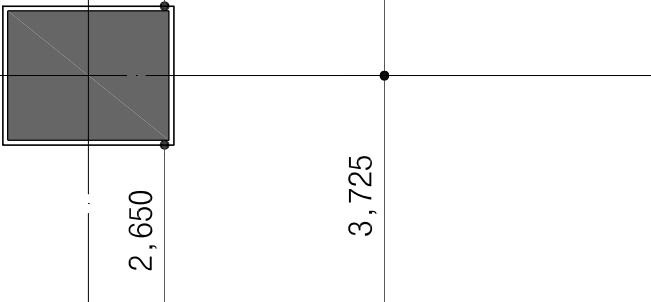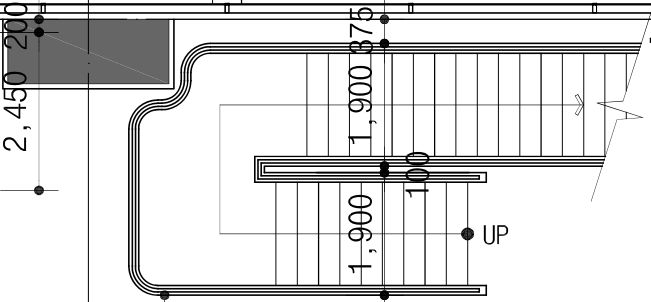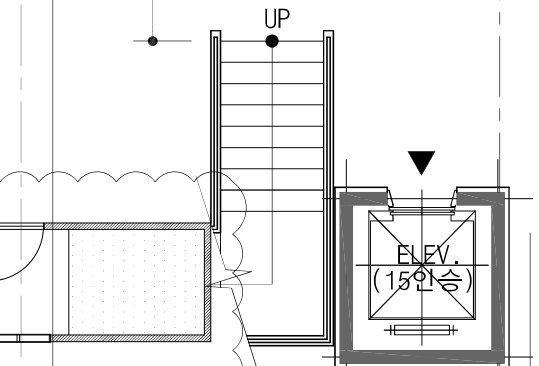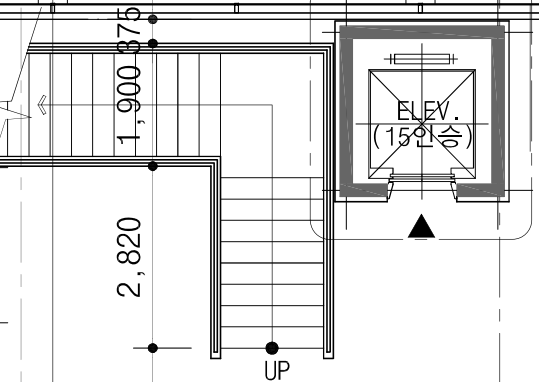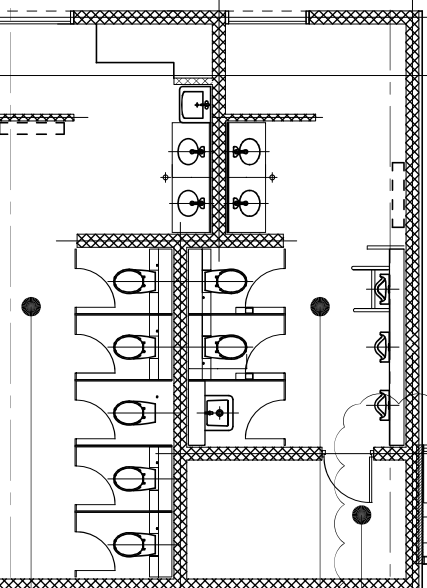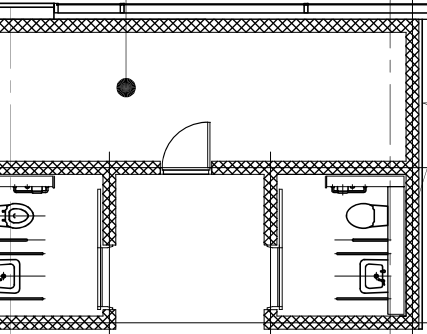

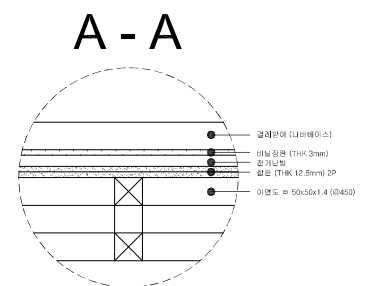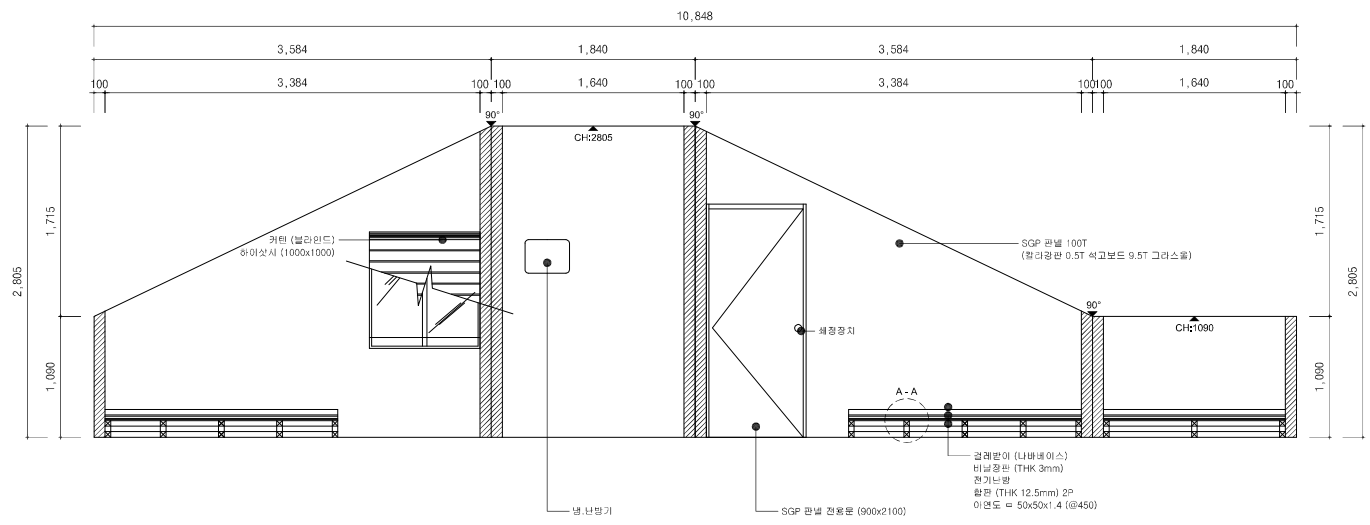


휴게실-패널의 전개도

SCALE  
1: 100

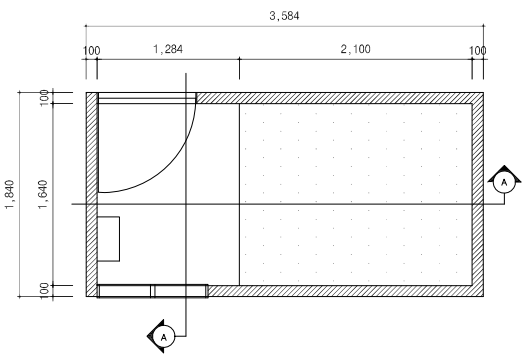


휴게실-패널의 평면도

SCALE  
1: 100

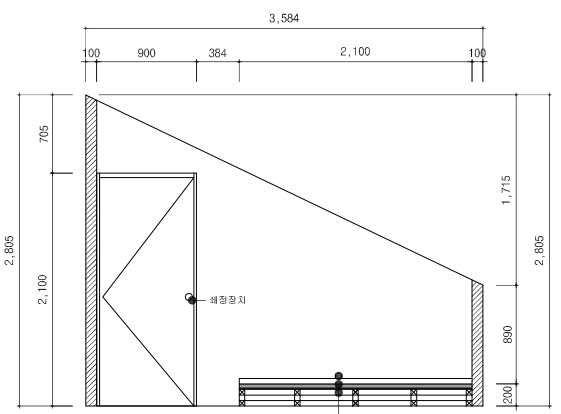

ELEVATION-A

SCALE  
1: 100

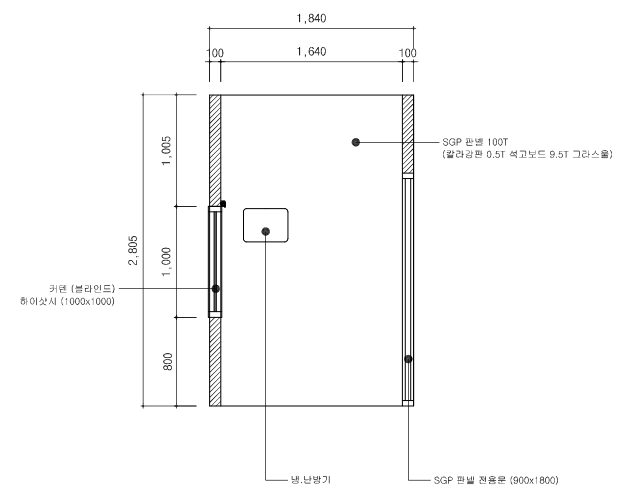

ELEVATION-B

SCALE  
1: 100

설계 DRAWN BY

승인 APPROVED BY

감토 CHECKED BY

도면명 NAME OF DRAWING

부산김해경전철  
휴게실-패널역

특적 SCALE

A3 1:100



도면번호 DRAWING NO.

필터번호 SHEET NO.

일자 DATE


2017. 12. .

# 서부산역 평면도 및 휴게실 설치 위치 사진

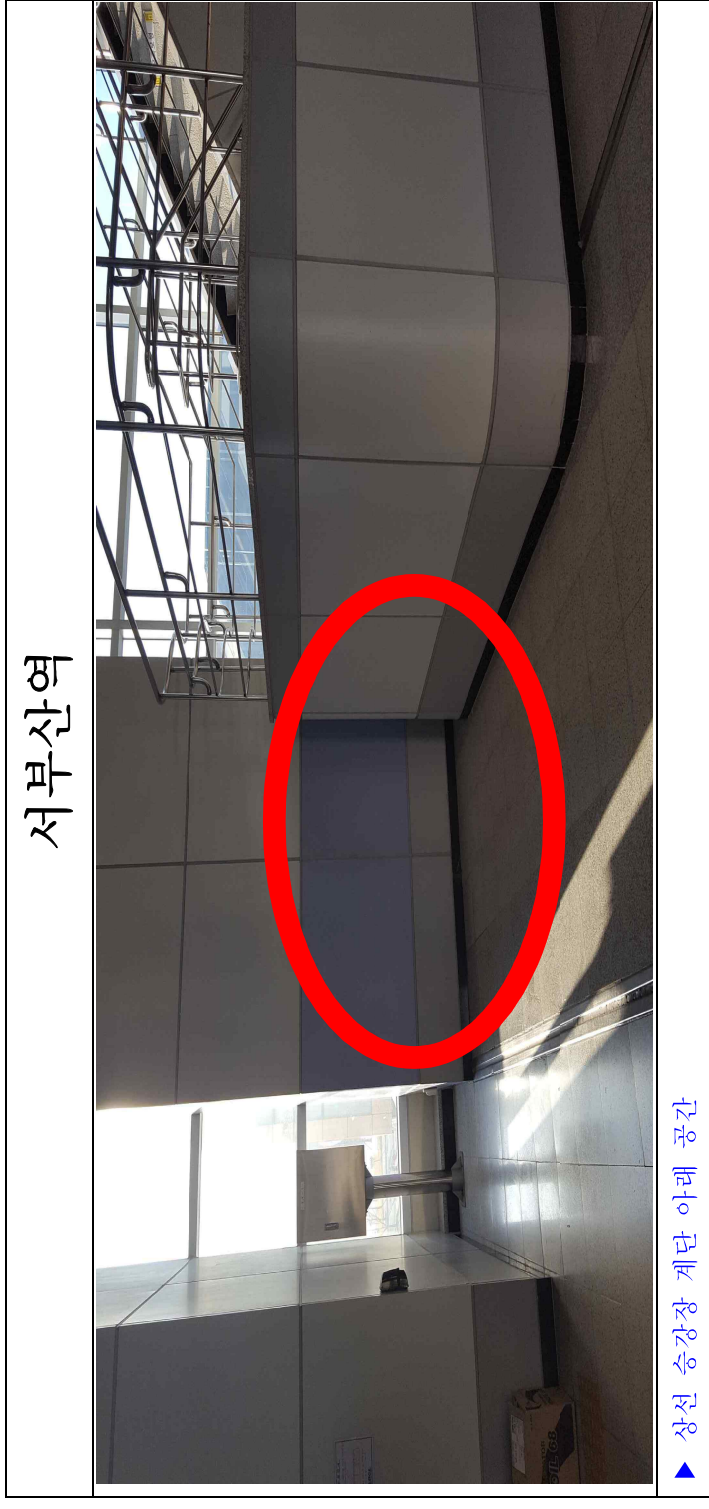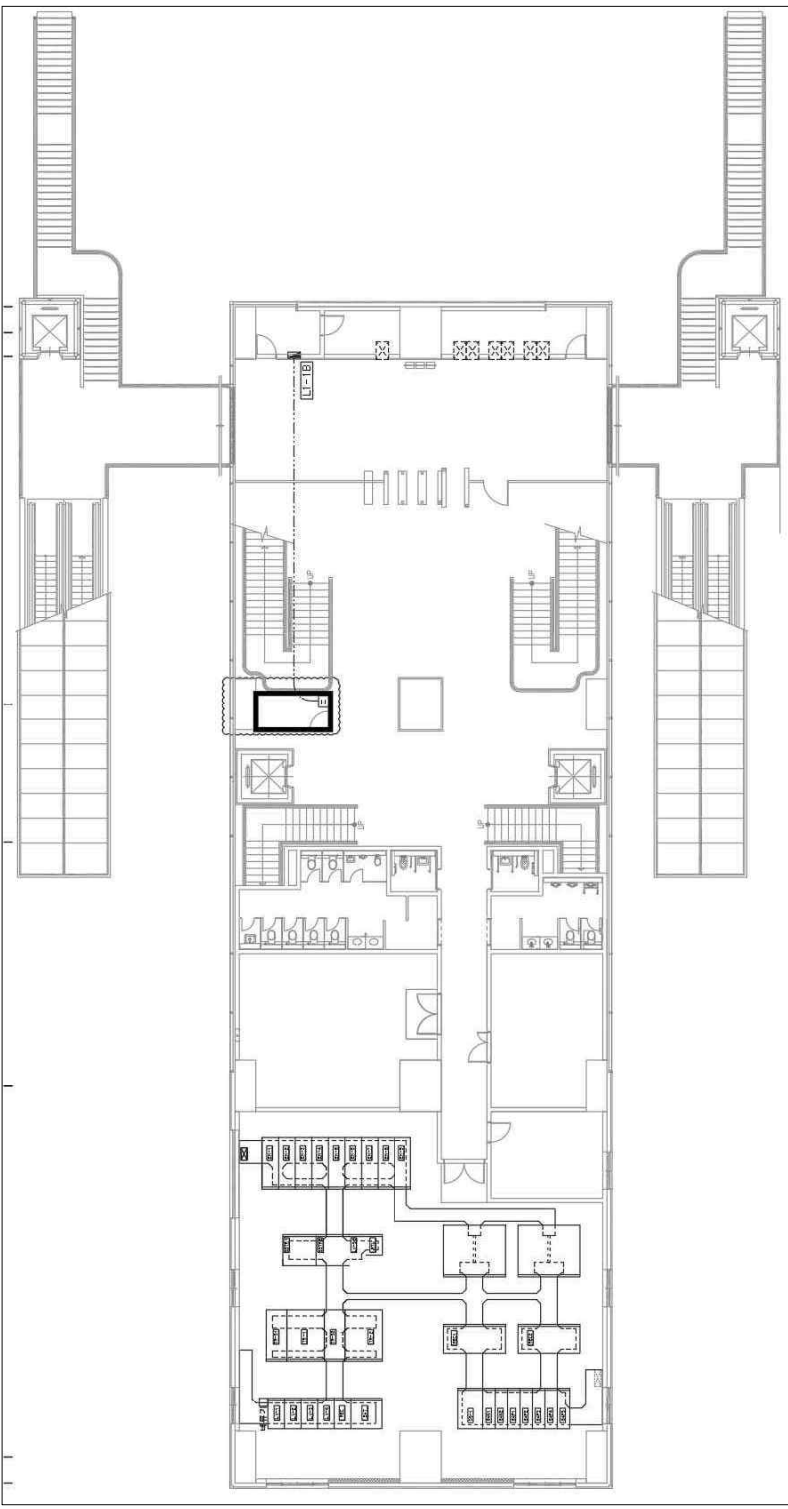



서부산역

▶ 상선 승강장 계단 아래 공간

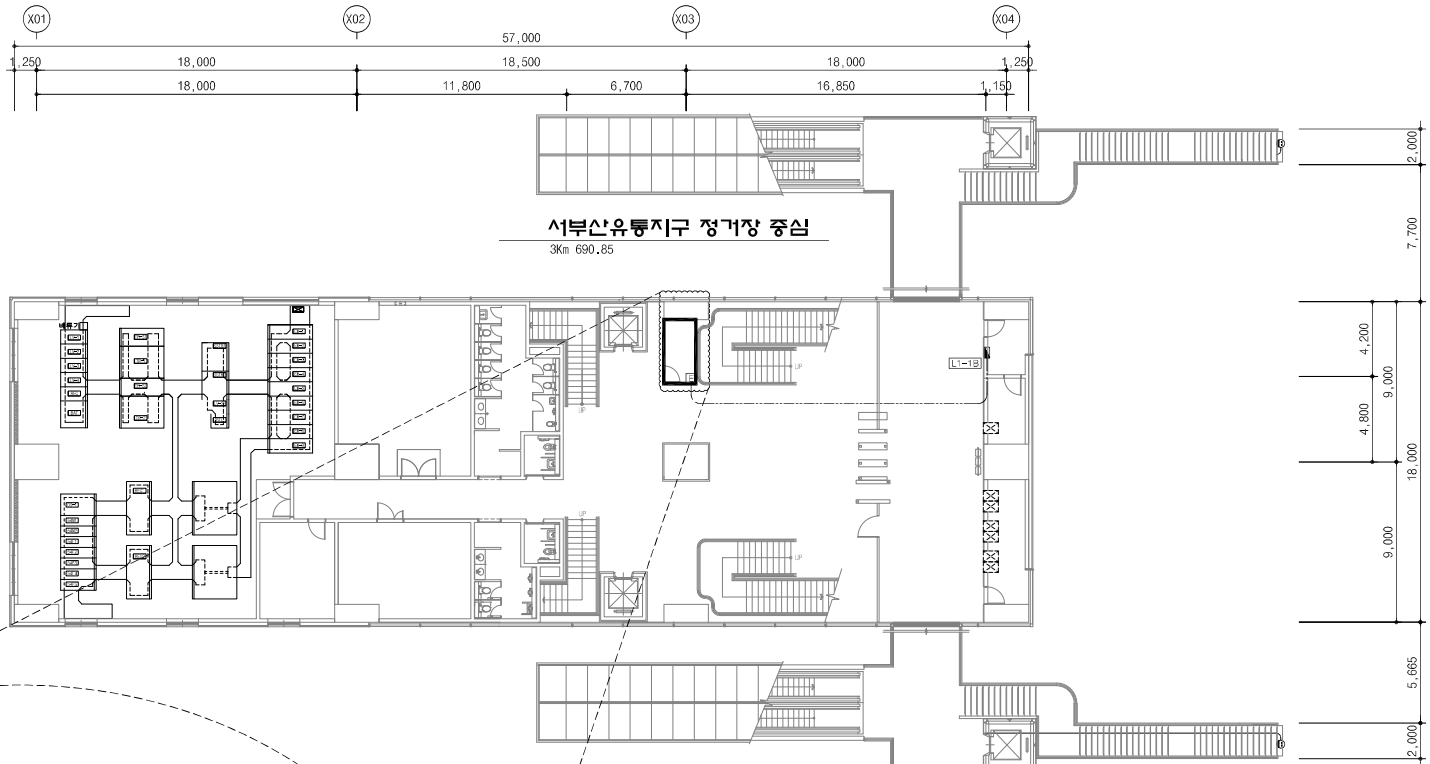

서부산 유통지구 정거장 2층 대합실 평면도

축척 : 1/150 (A1)  
 축척 : 1/3050 (A3)

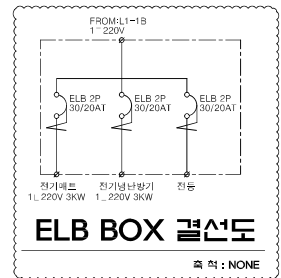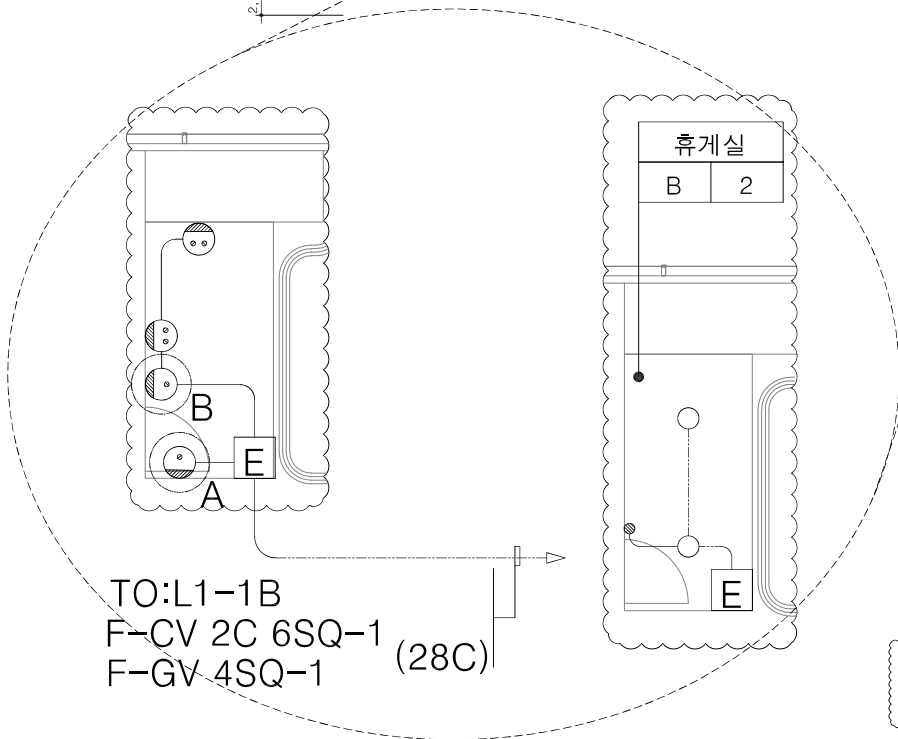



- NOTE**
- L1-1B 분전반에 ELB 2P 50/30A/15A를 신설한다.
  - 휴게실의 ELB BOX 전원은 L1-1B 분전반의 신설된 ELB 2P 50/30A/15A에서 인출한다.
  - 전기순간손수기 전원은 기존 콘센트를 이용한다.
  - ⓐ : 전기냉난방기용 콘센트(FL+1800mm) 1 220V 3KW  
 ⓑ : 전기메트رو 콘센트(FL+500mm) 1 220V 3KW
  - : ELB BOX ELB 2P 20/20AT-3EA

휴게실 증축공사(본공사분)

WON JIN ENGINEERING	
	PROJ/NO
유통단지 정거장 2층 대합실 전열 및 피뢰침설비 평면도	ITEM
	DRS/STAGE
	DW NO
	RTM-A-S91-P00-WG-31085-00
REV	SHEET



4									
3									
2									
1									
0									
REV	DESCRIPTION OF REVISION	DRN	DATE	Date:	2017. .	SCALE:	1/150	SHEET:	



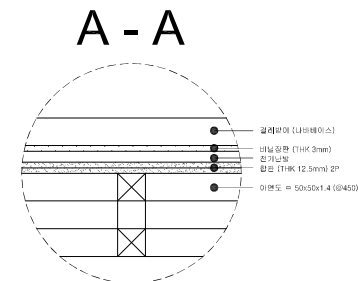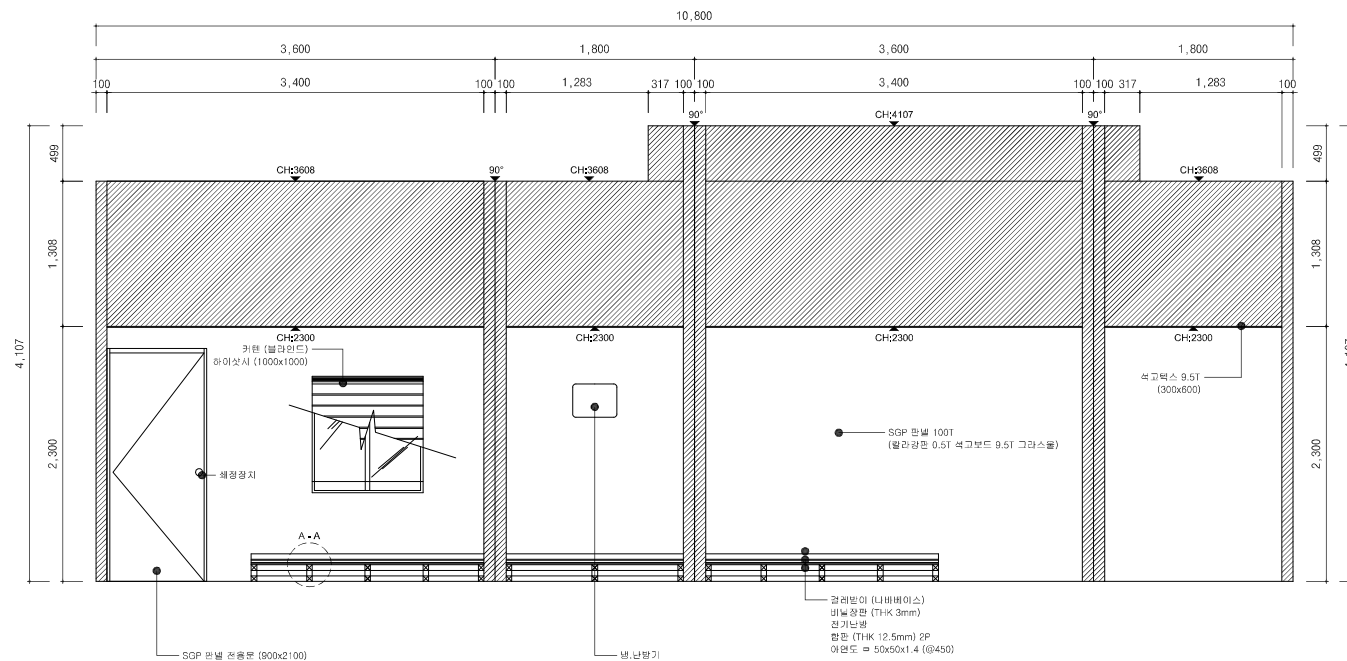

휴게실-서부산역 전개도

SCALE  
1: 100

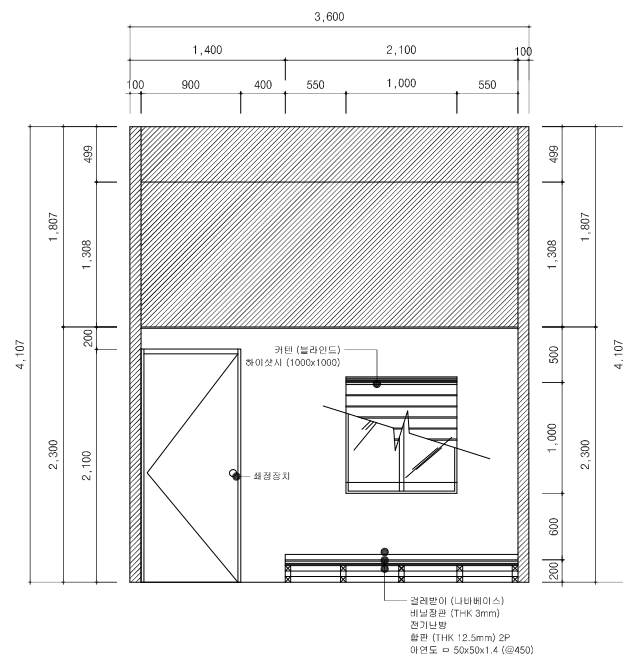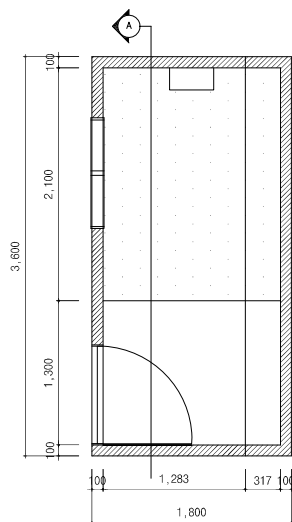

설계 DRAWN BY

승인 APPROVED BY

안보 CHECKED BY

도면명 NAME OF DRAWING

부산김해경전철  
휴게실-서부산역

특정 SCALE  
A3 1:100

도면번호 DRAWING NO.

필칭번호 SHEET NO.

일자 DATE

2017. 12. .

휴게실-서부산역 평면도

SCALE  
1: 100

ELEVATION - A

SCALE  
1: 100