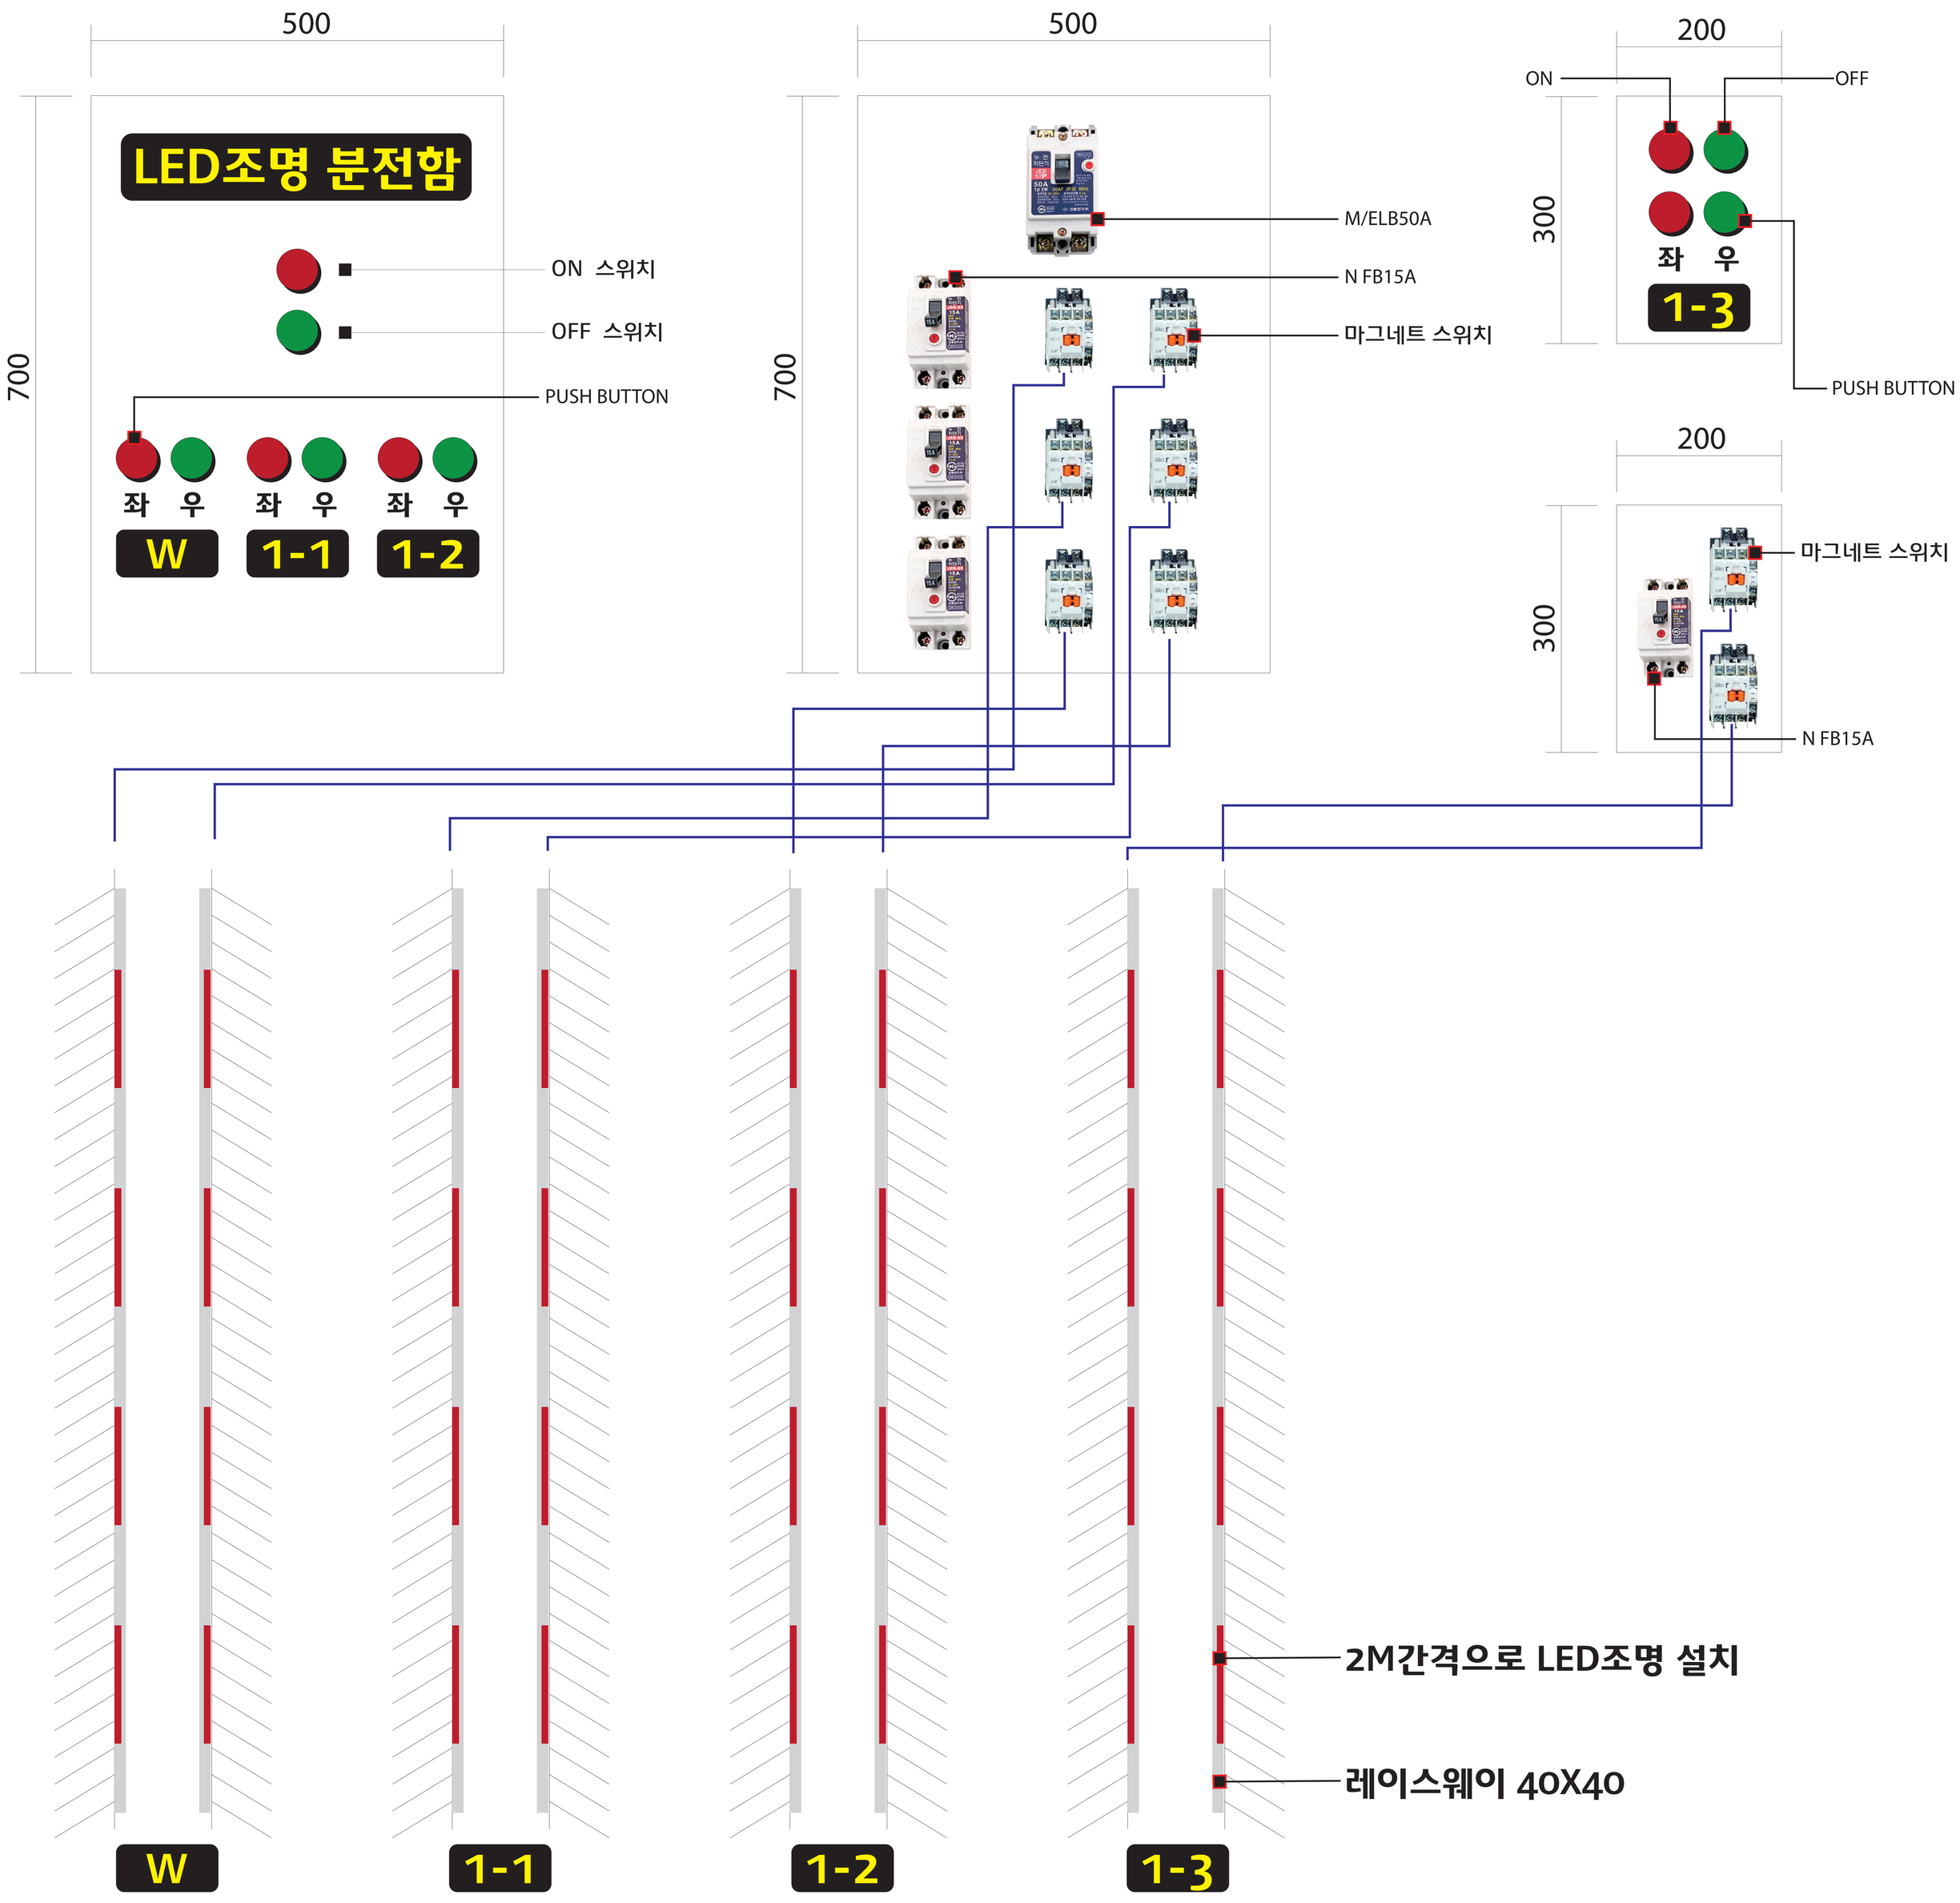부산김해경전철기지창 레이스웨이 LED조명 제작 및 설치