



사상연결통로 →

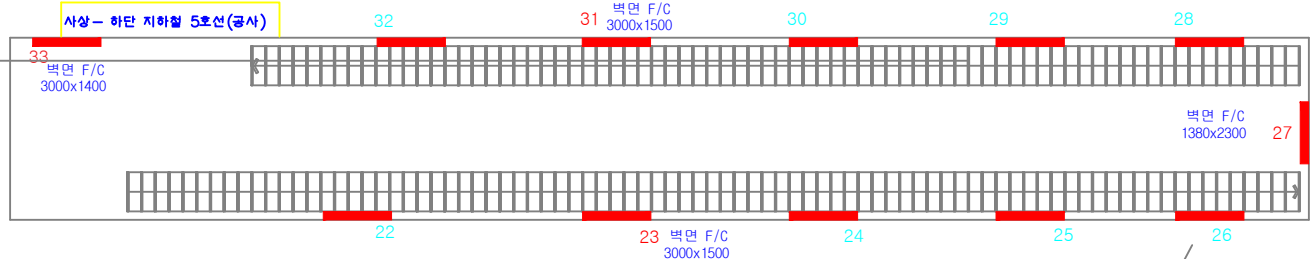


사상연결통로방향 →

《사상→과법르네시떼》

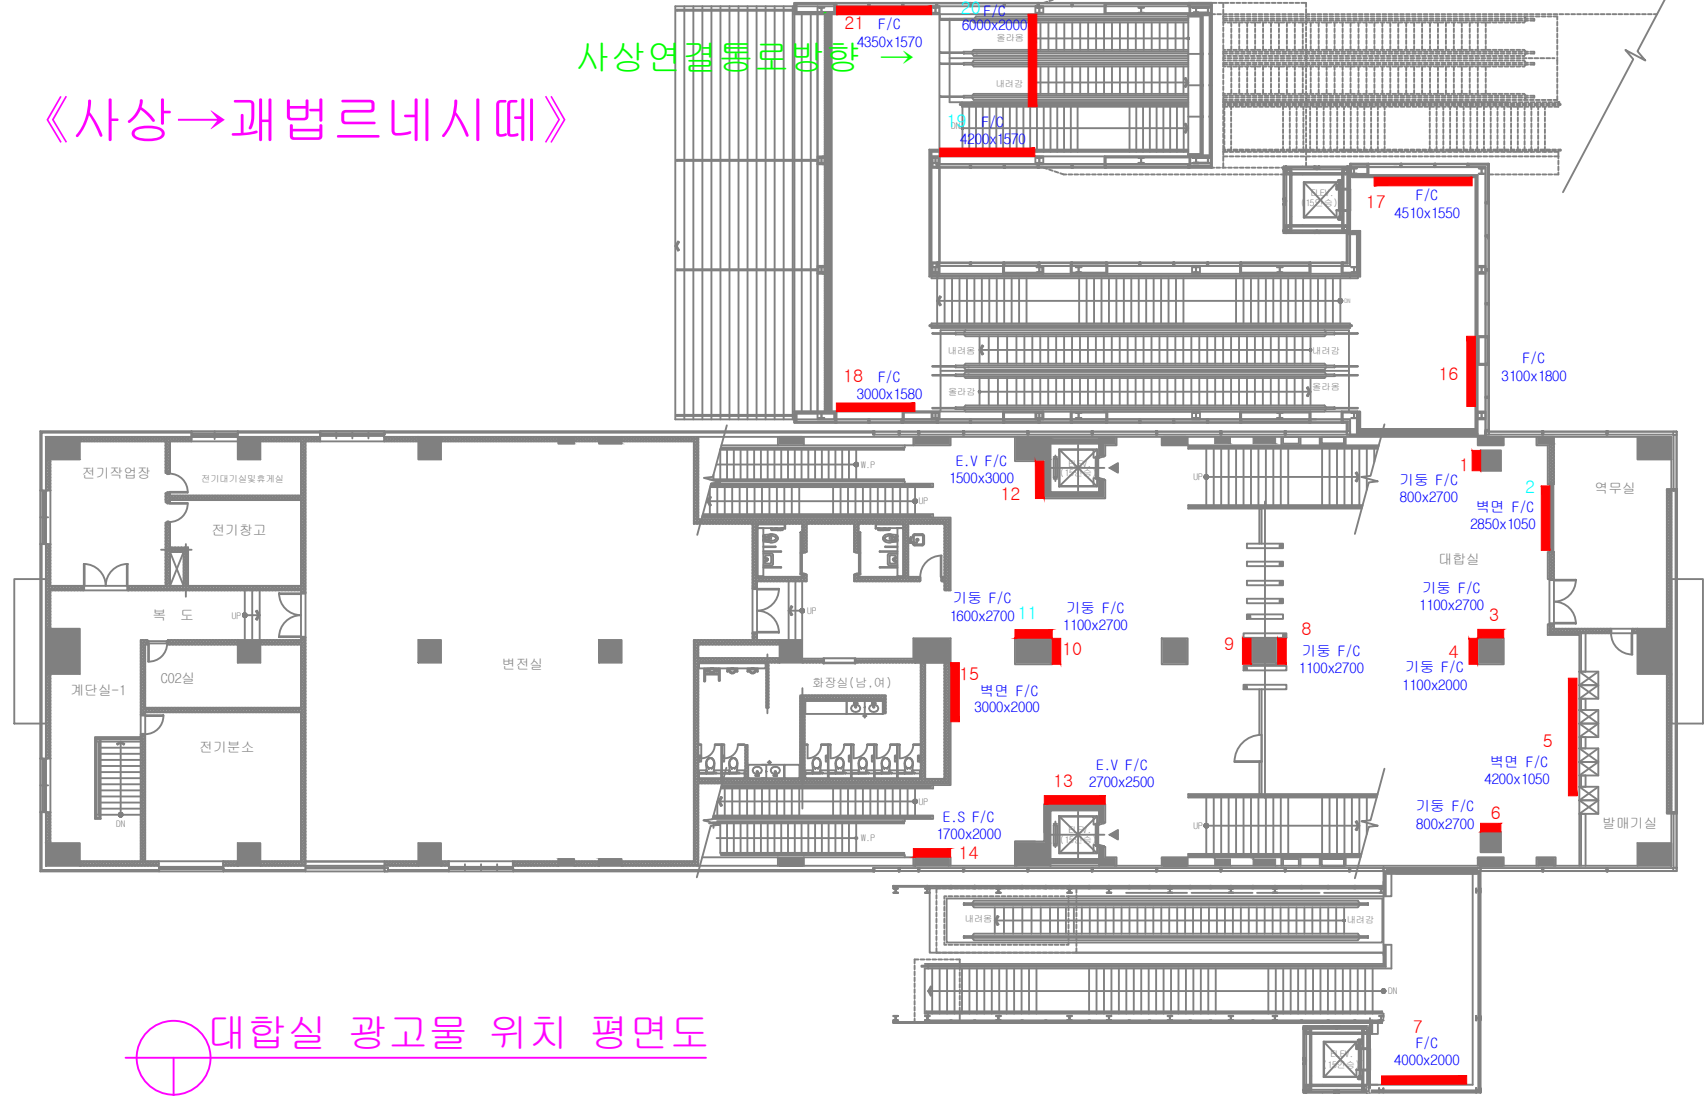


대합실 광고물 위치 평면도

《사상→괘법르네시떼》


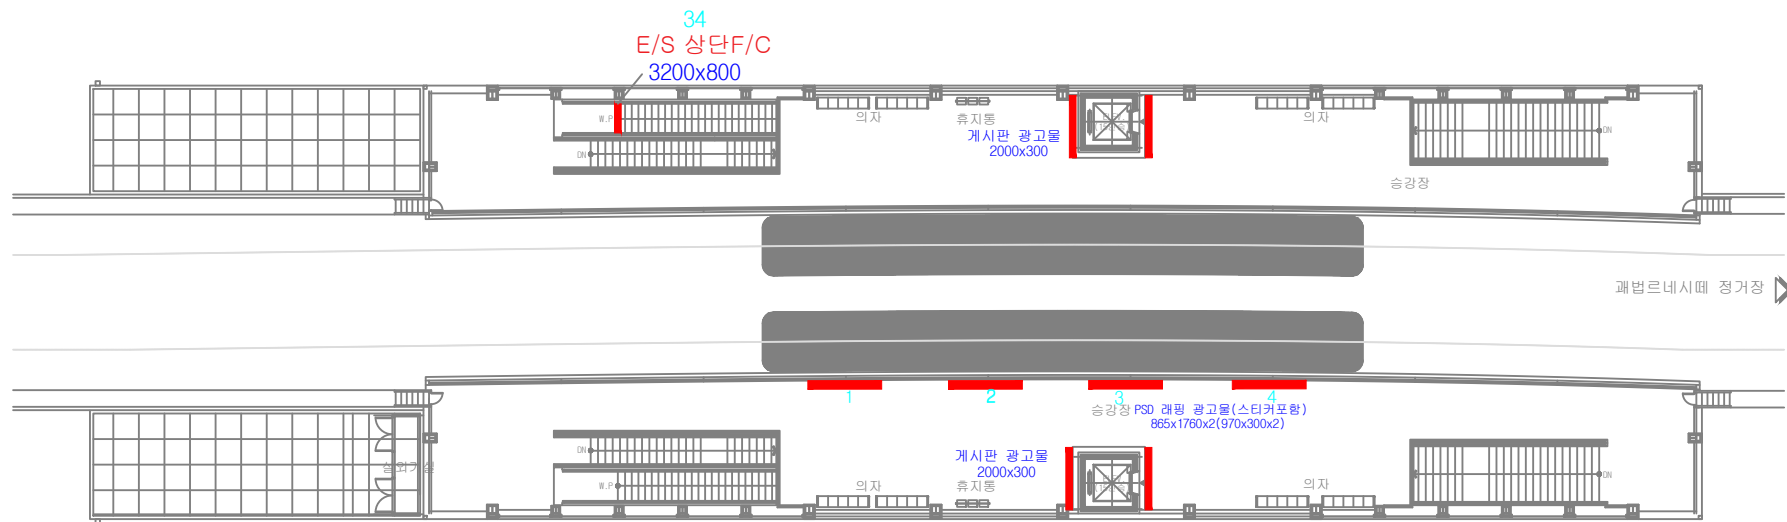


승강장 광고물 배치 평면도

《 사상←과법르네시떼→서부유통단지 》

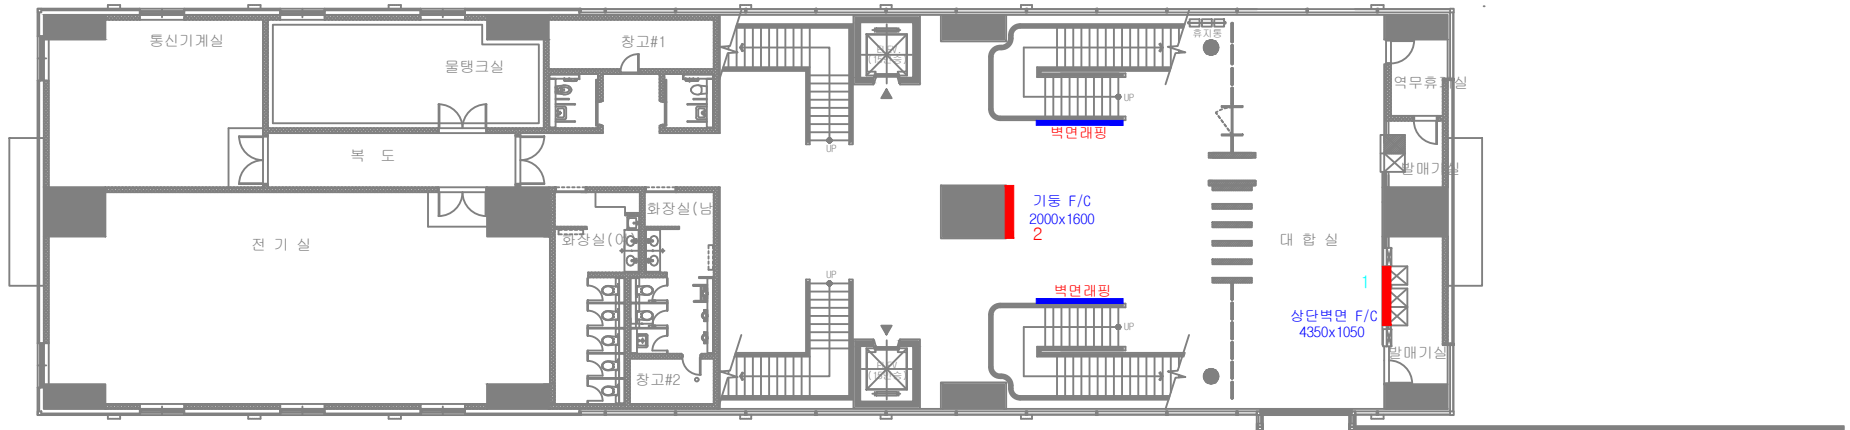


○ 대합실 광고물 위치 평면도

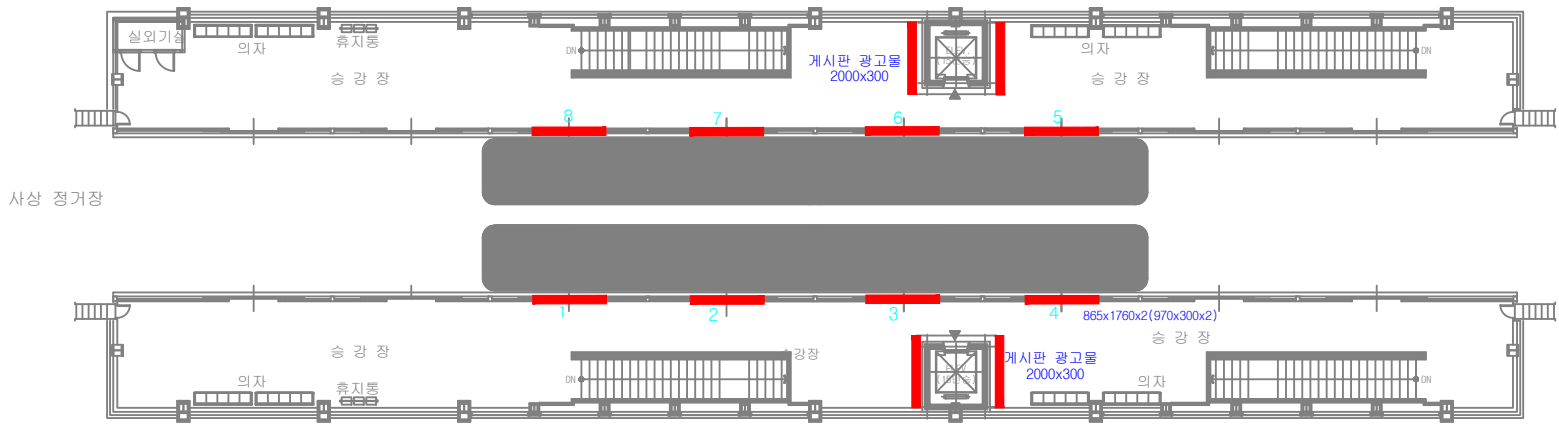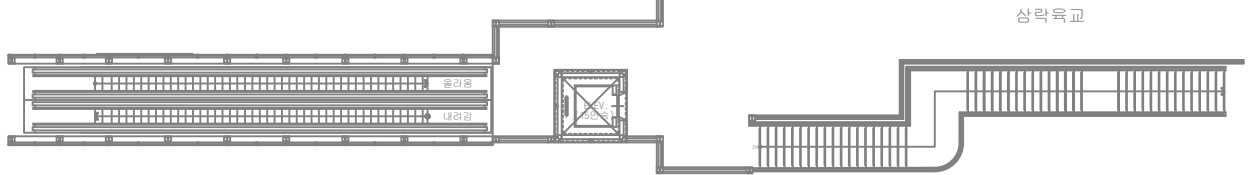


사상 정거장

○ 승강장 광고물 위치 평면도

《 과법르네시떼 ← 서부유통단지 → 공항 》

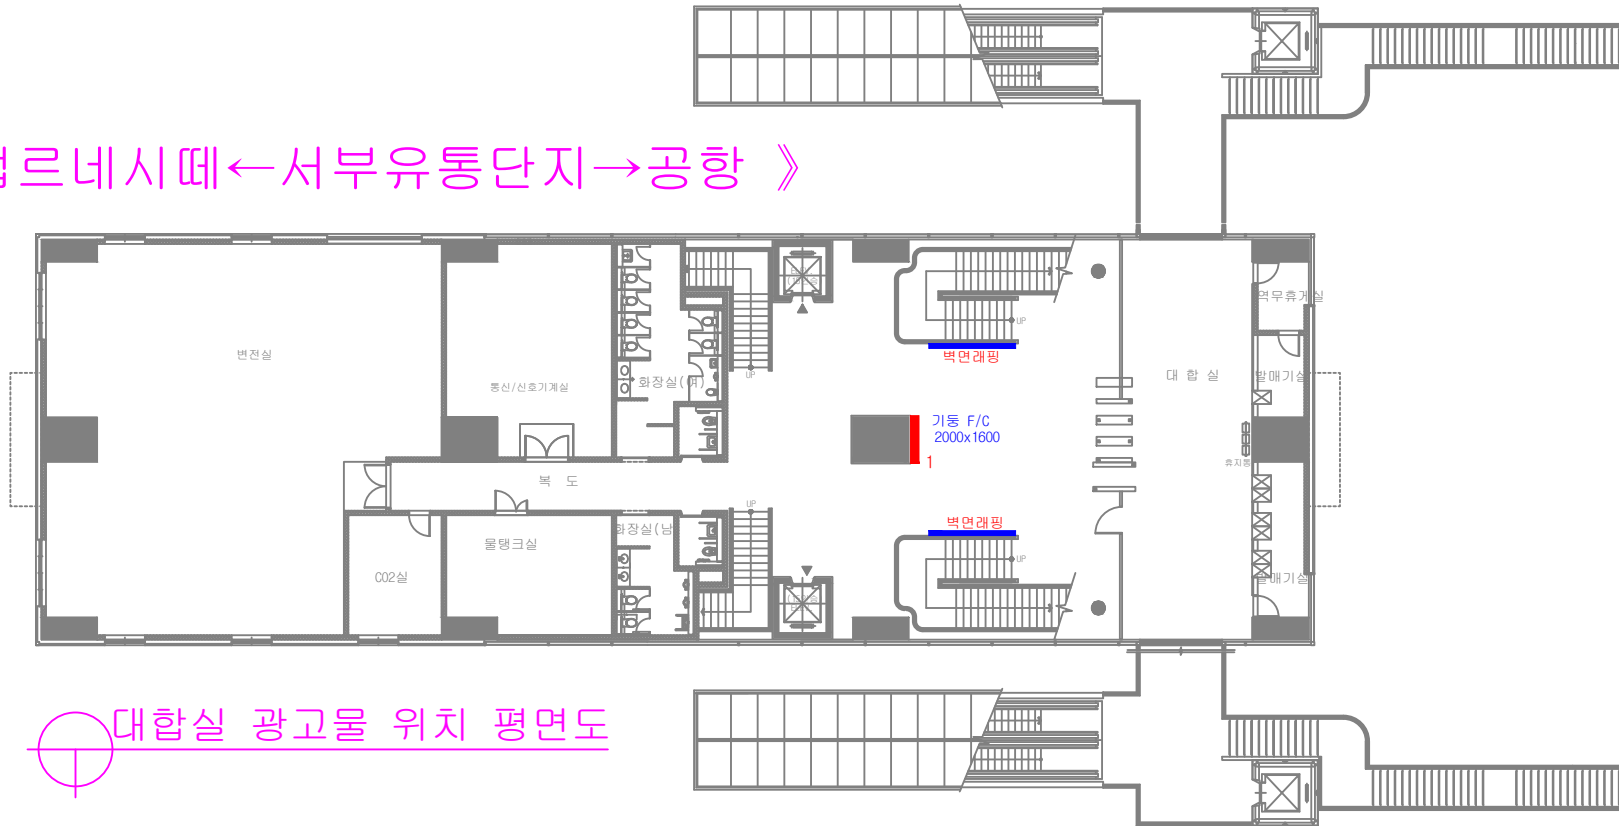


⊙ 대합실 광고물 위치 평면도

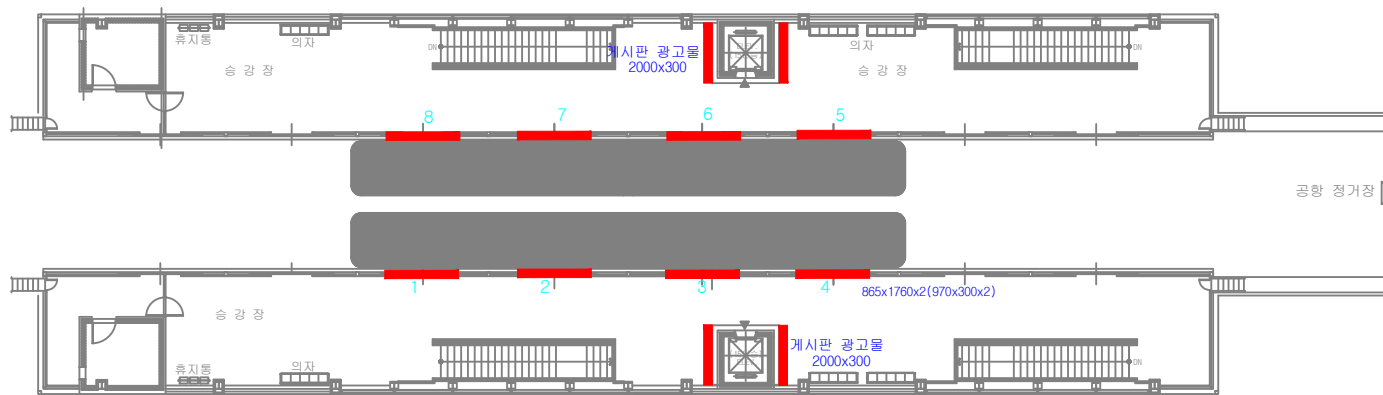


⊙ 승강장 광고물 위치 평면도

《 서부유통단지 ← 공항 → 덕두 》

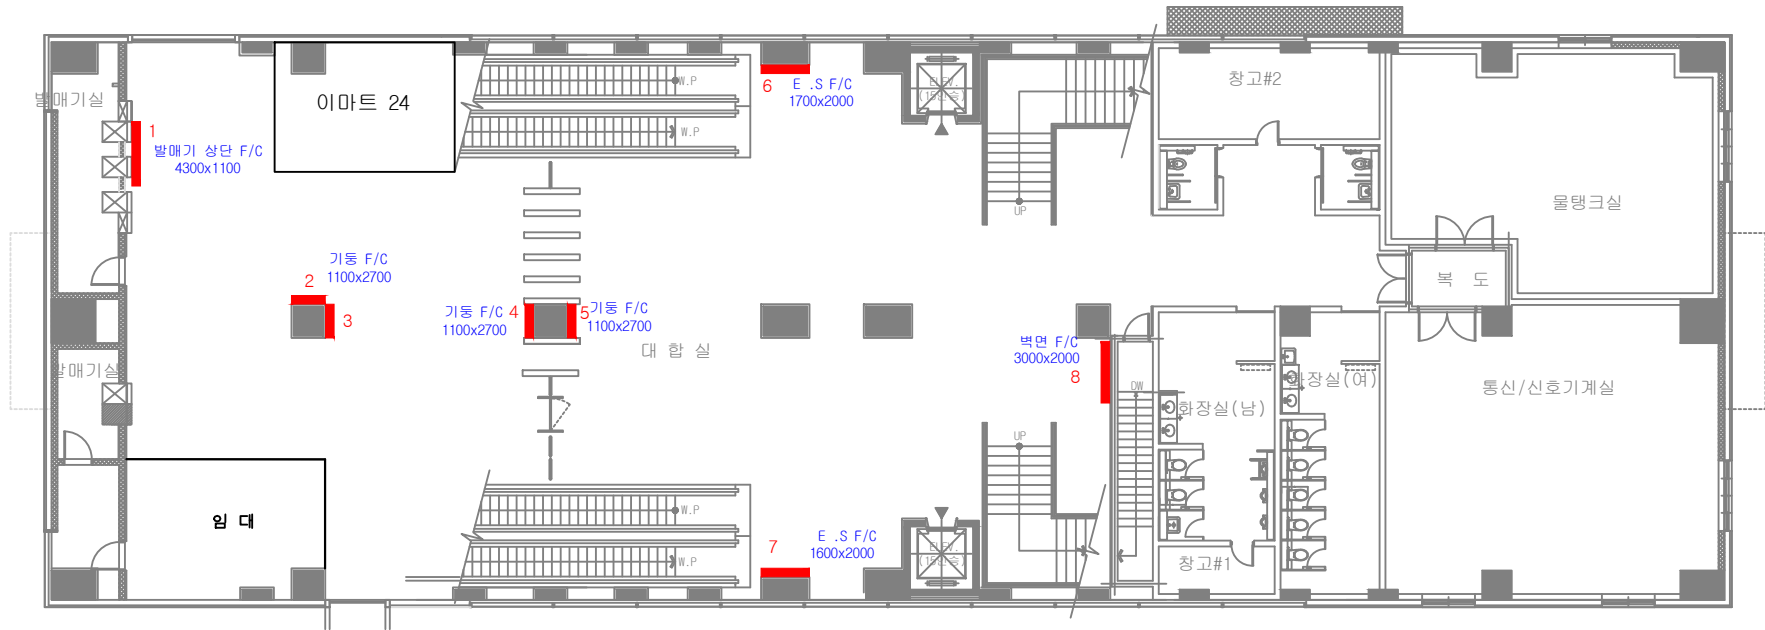


○ 대합실 광고물 위치 평면도

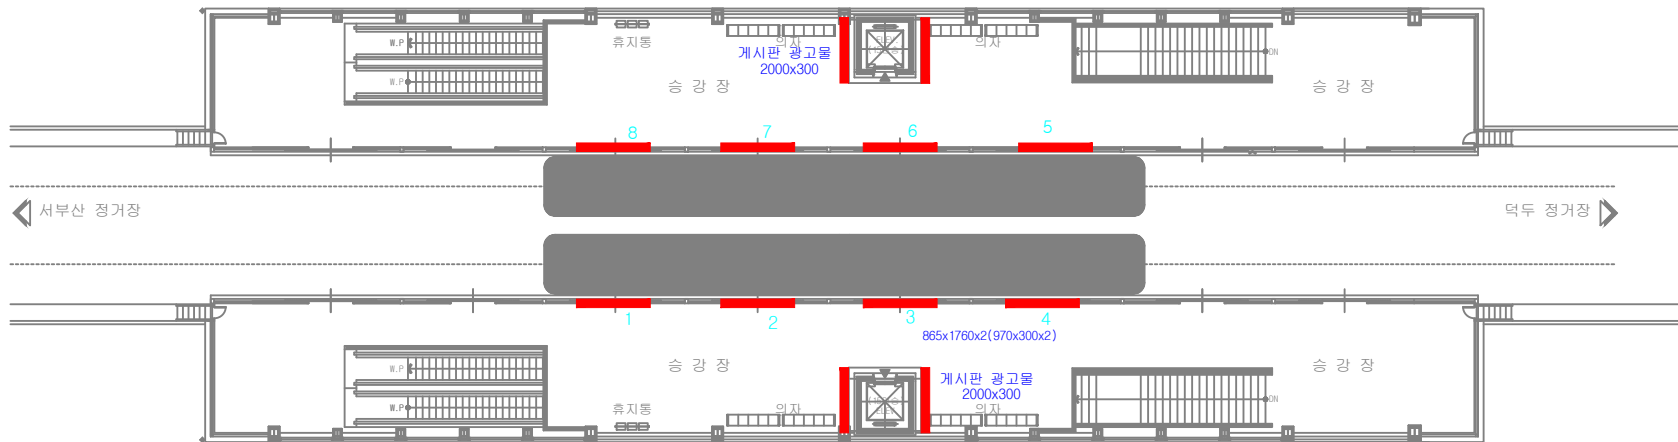


○ 승강장 광고물 위치 평면도

《 공 항 ← 덕 두 → 등 구 》

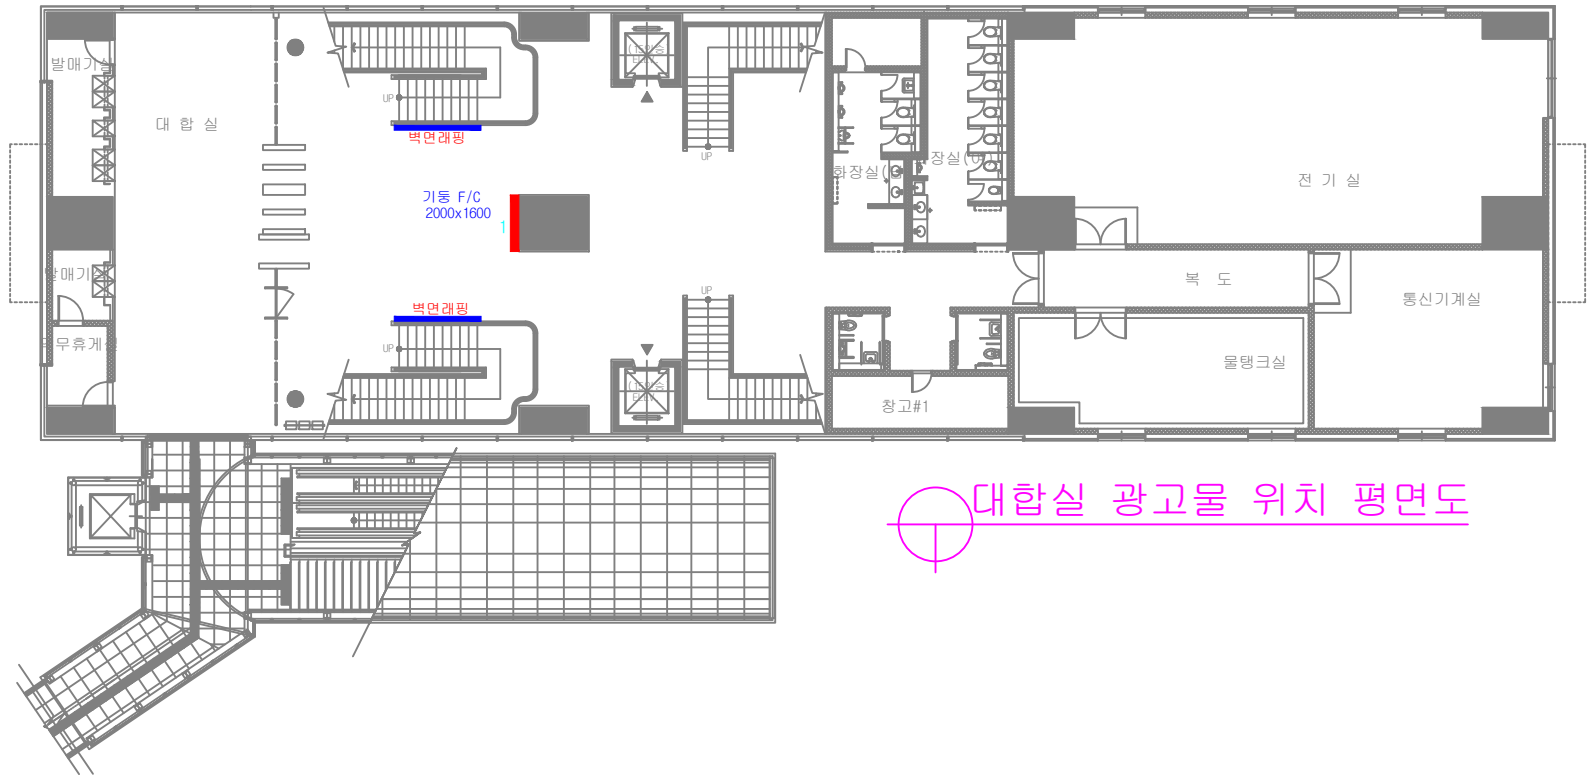


⊕ 대합실 광고물 위치 평면도

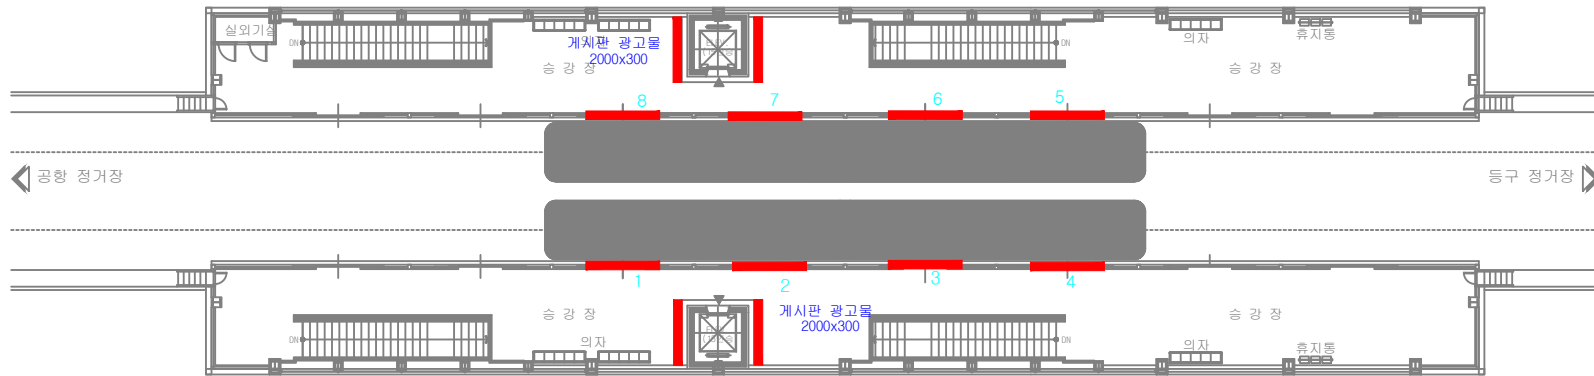


⊕ 승강장 광고물 위치 평면도

《 덕두 ← 등구 → 대저 》

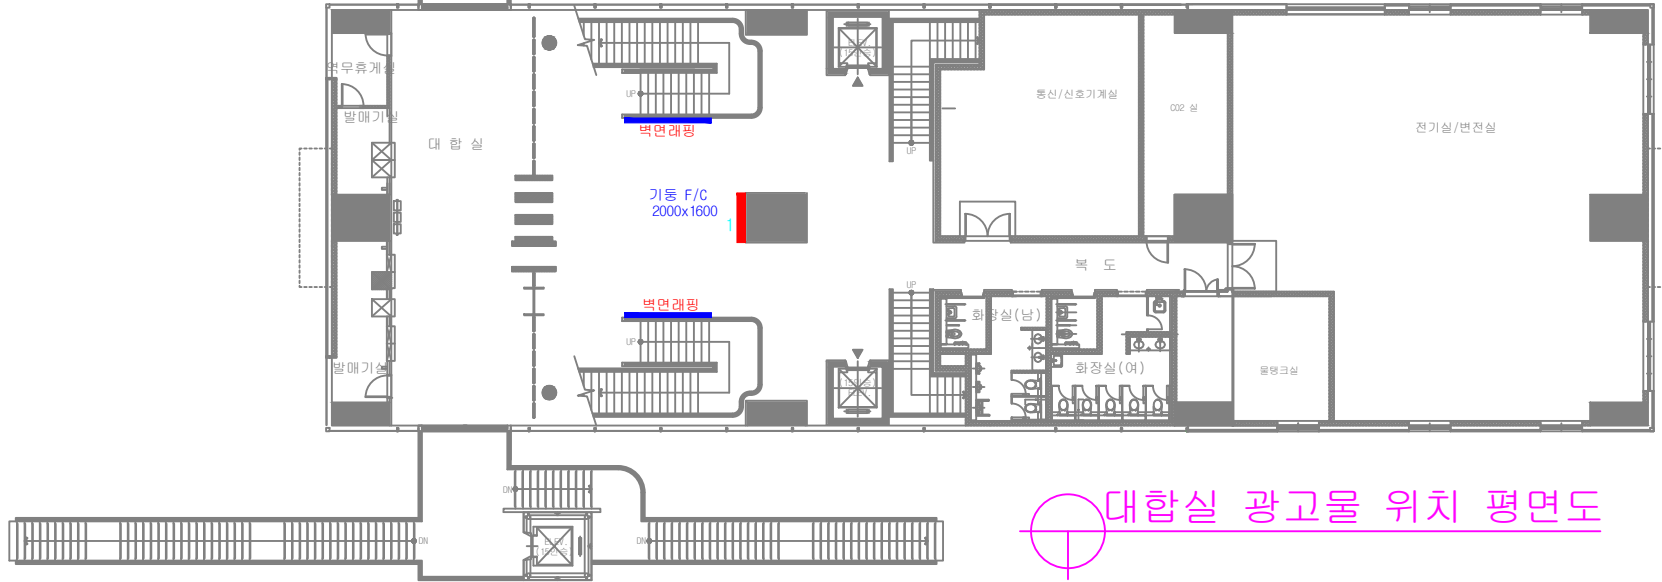

대합실 광고물 위치 평면도

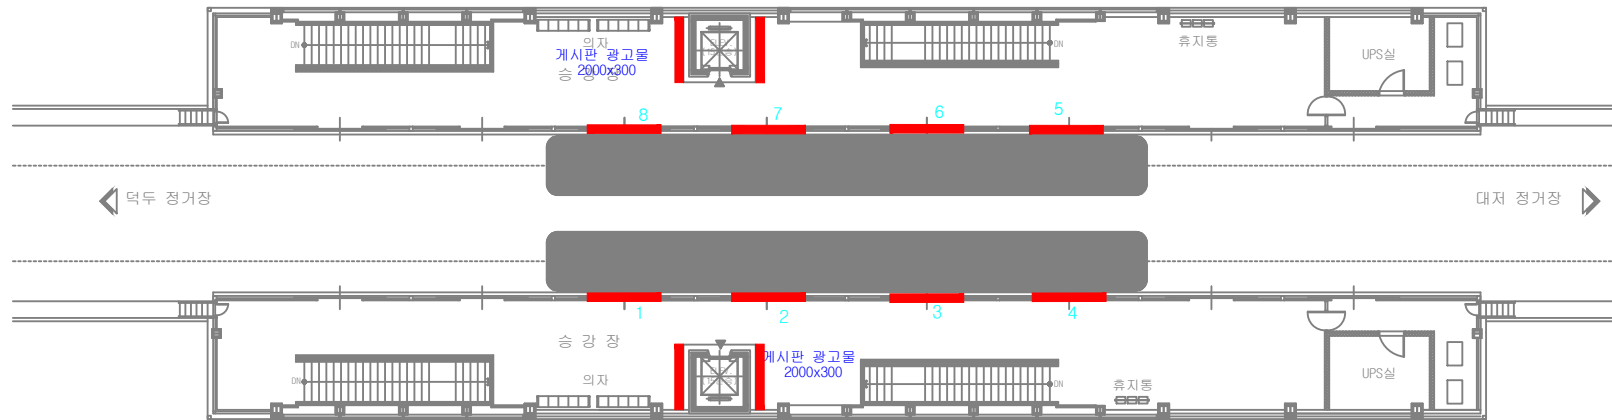


승강장 광고물 위치 평면도

《 등 구 ← 대 저 → 평 강 》




⊕ 대합실 광고물 위치 평면도


《 등구 ← 대저 → 평강 》

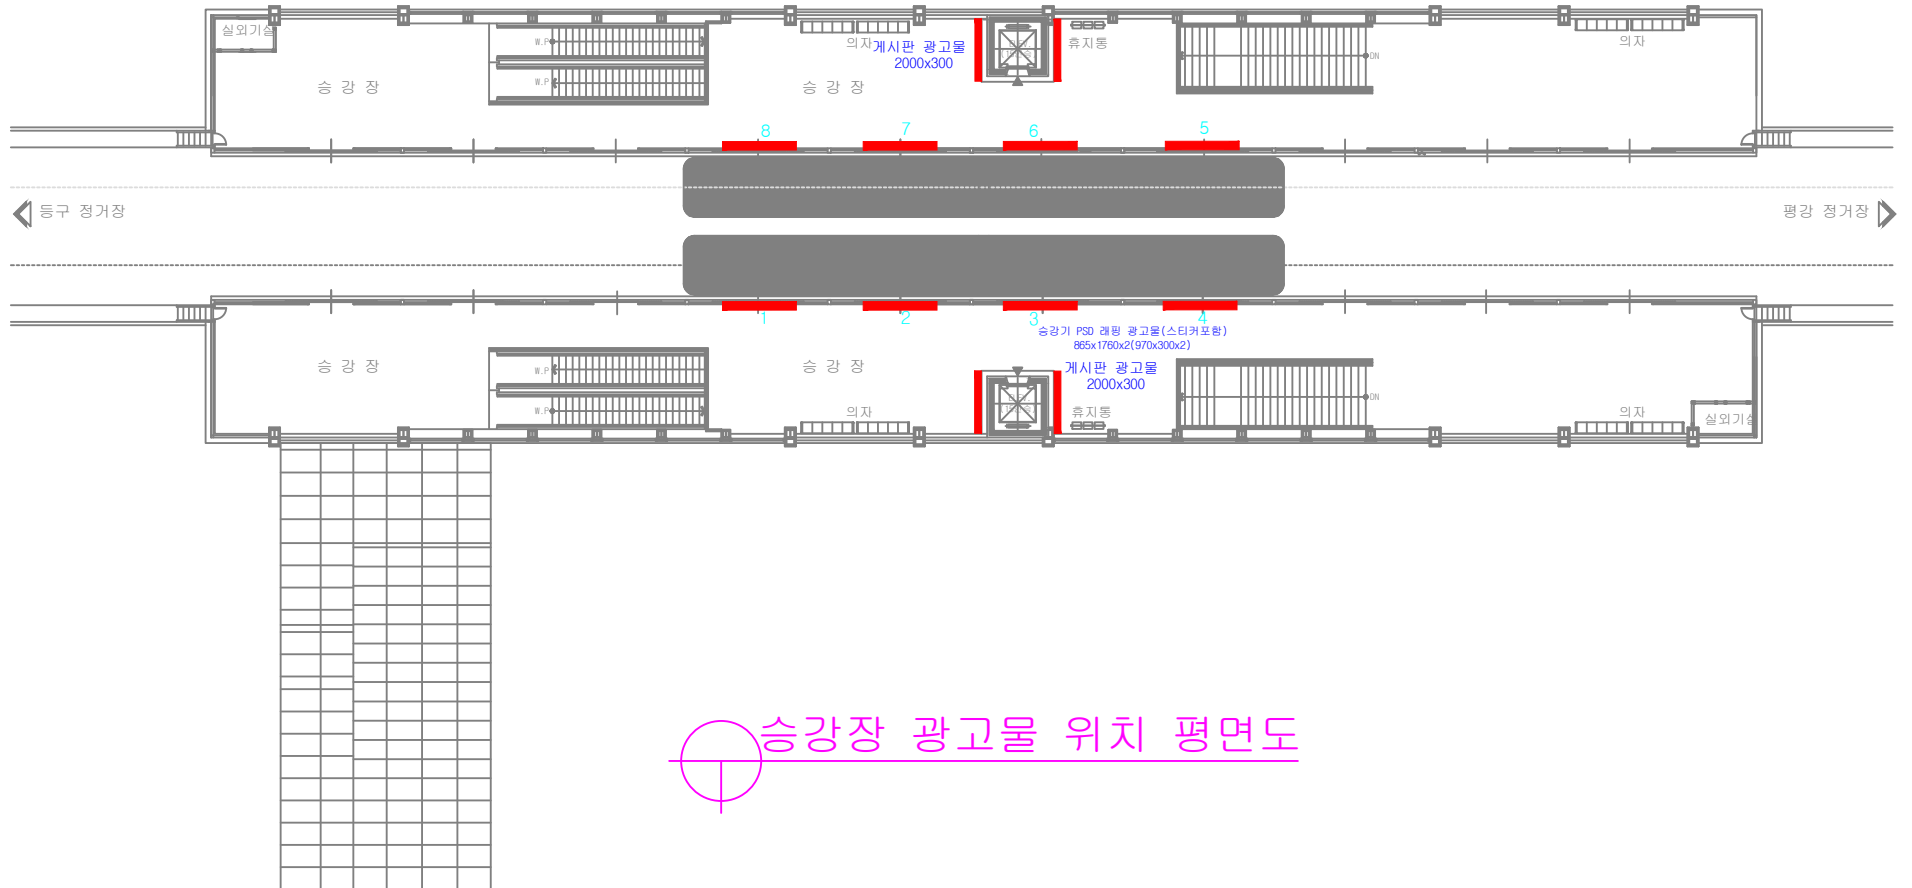

《 대저 ← 평강 → 대사 》

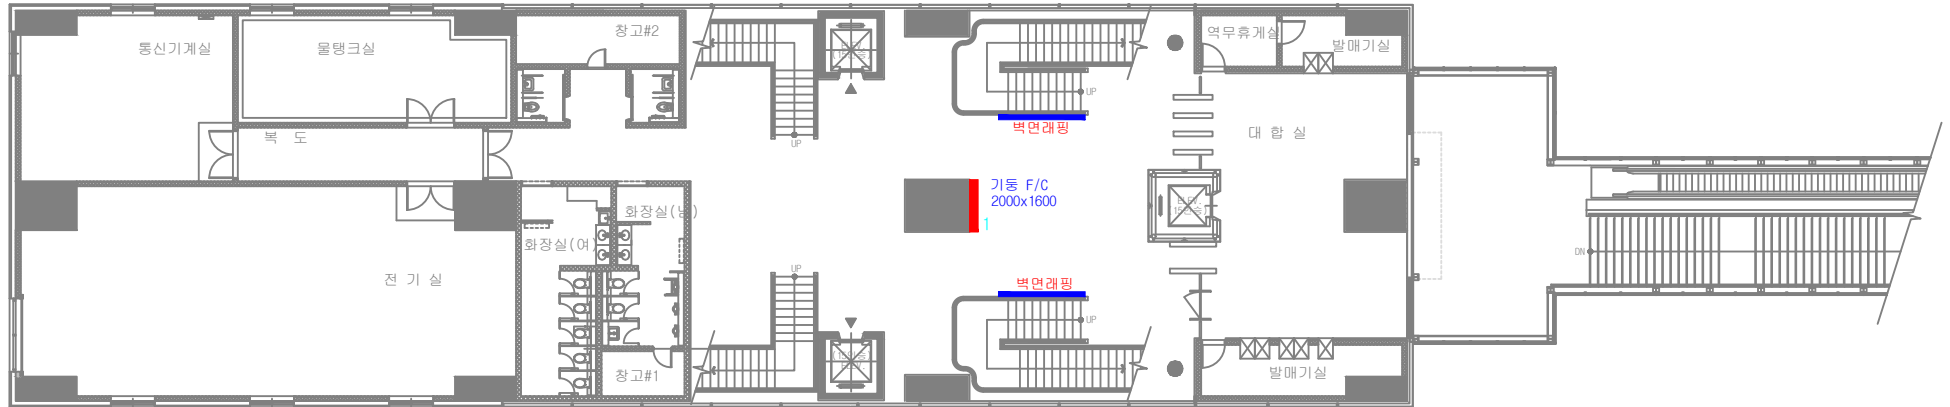


⊕ 대합실 광고물 위치 평면도

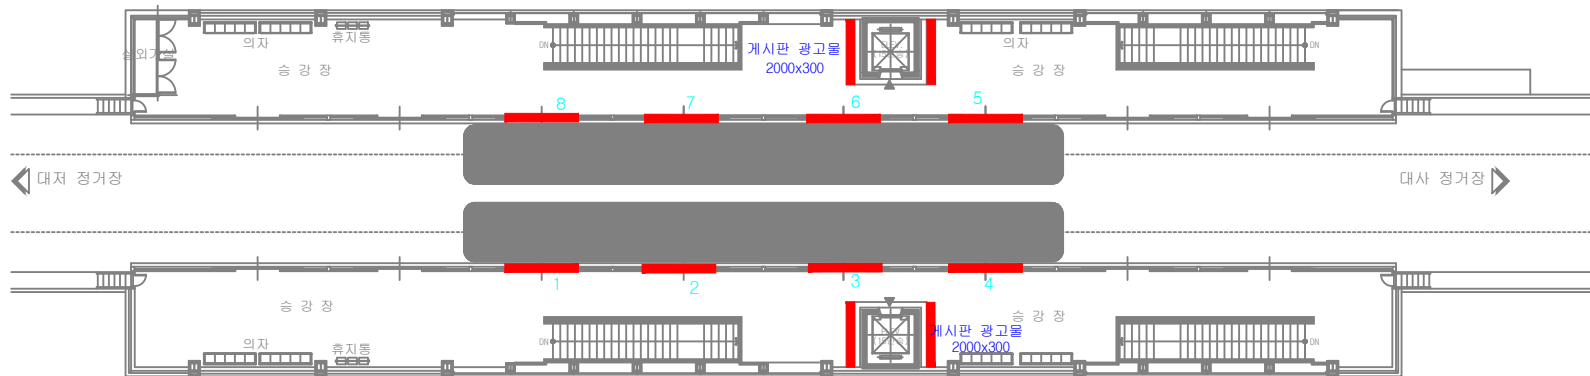


⊕ 승강장 광고물 위치 평면도

《 평강 ← 대사 → 불암 》

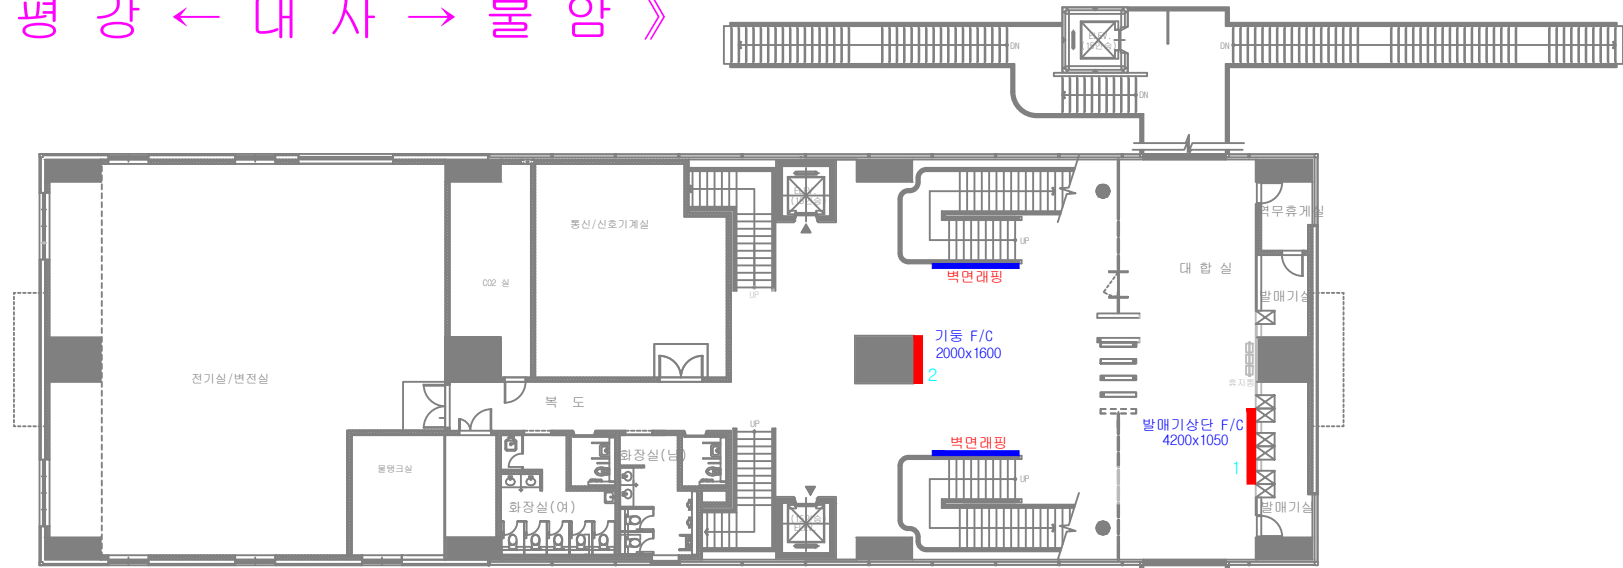


○ 대합실 광고물 위치 평면도

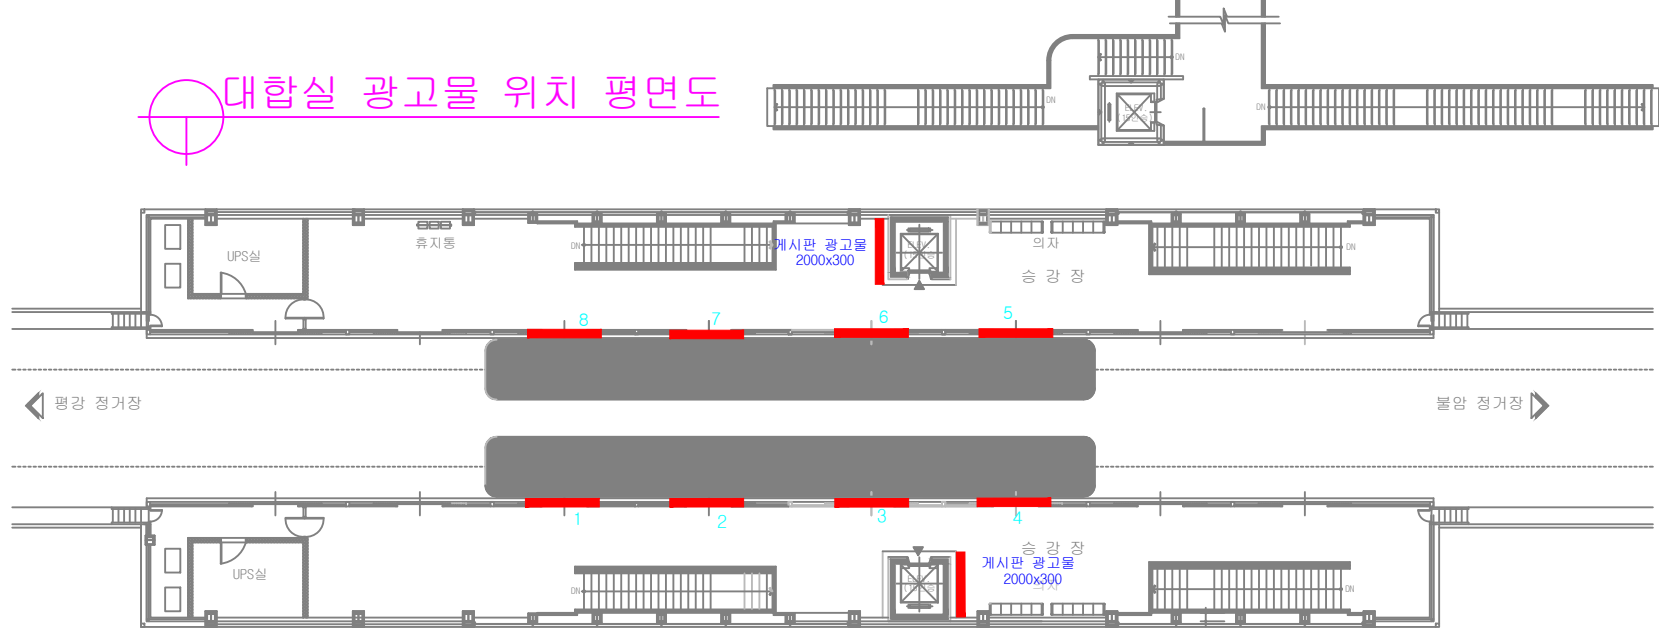


○ 승강장 광고물 위치 평면도

《 대사 ← 불암 → 지내 》

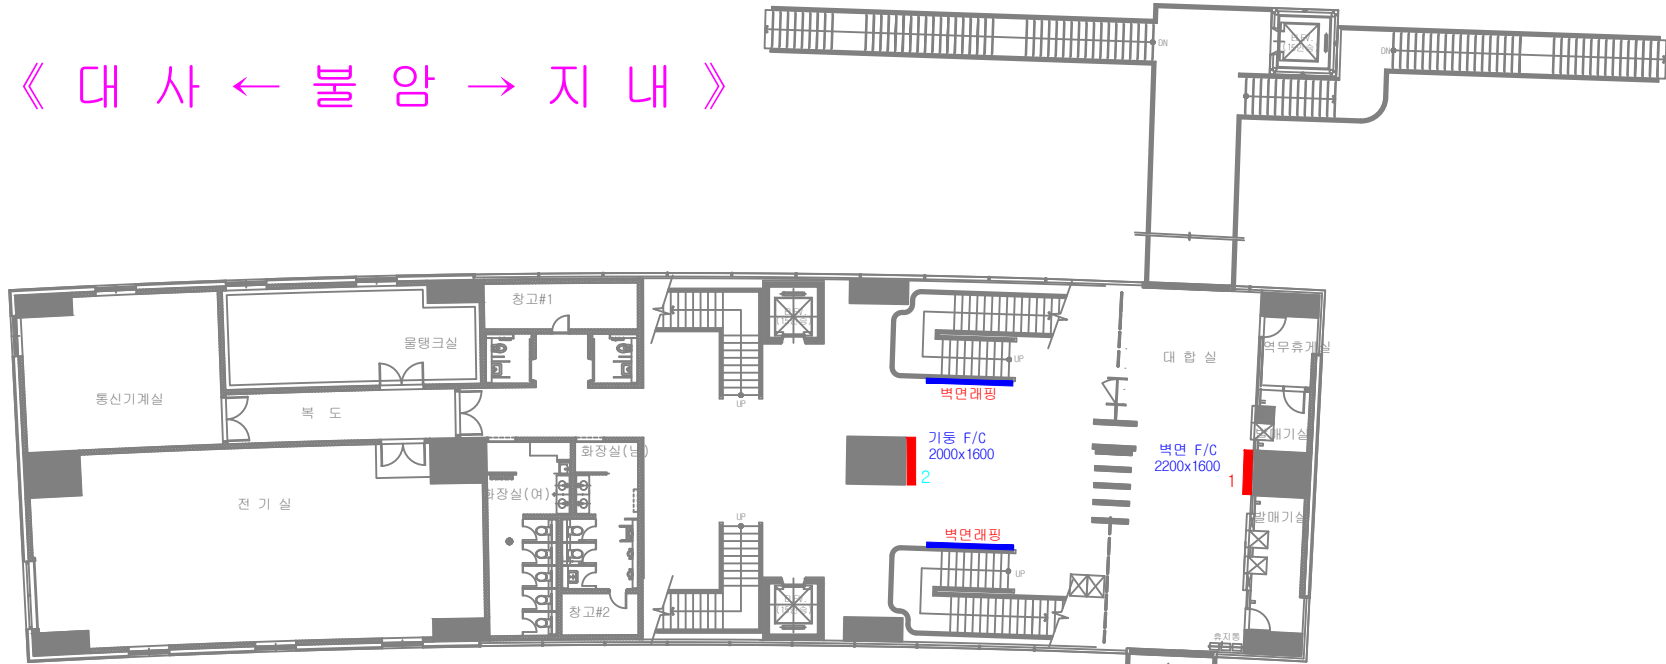

대합실 광고물 위치 평면도

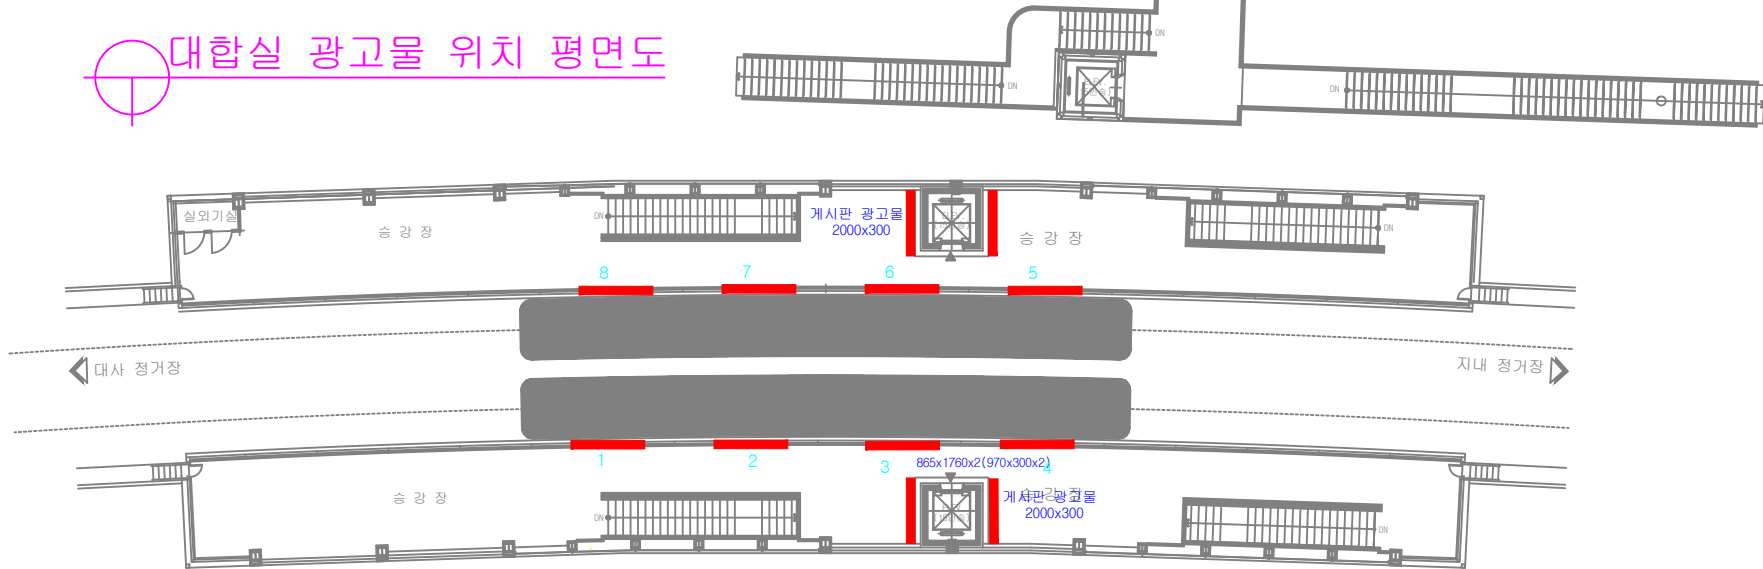


승강장 광고물 위치 평면도

《 지 내 ← 김해대학 → 인제대 》




○ 대합실 광고물 위치 평면도

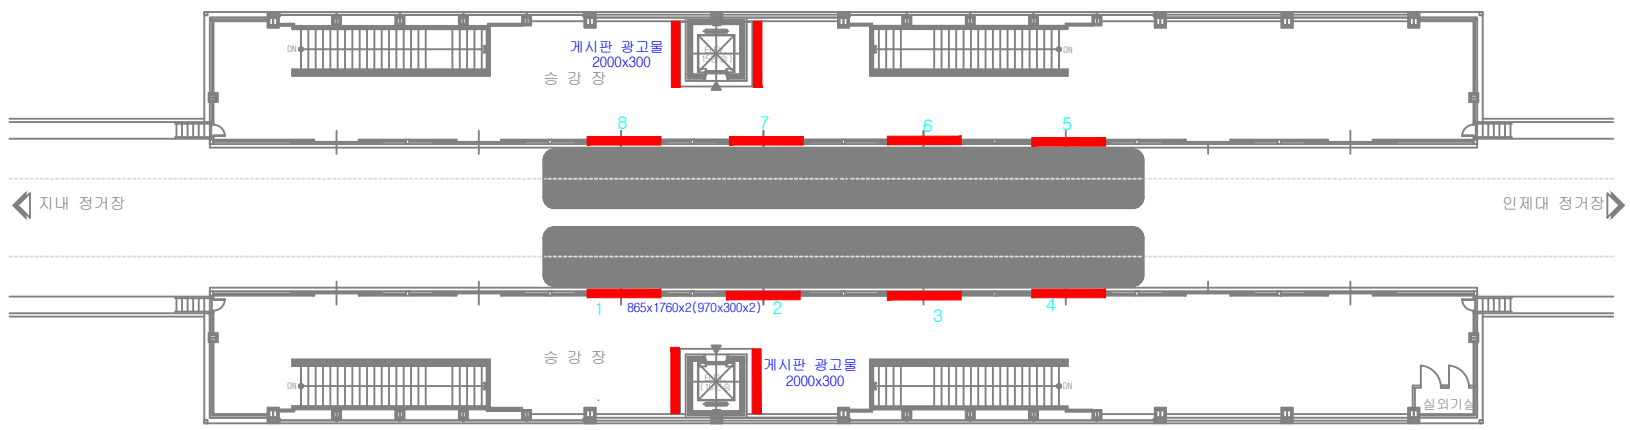


○ 승강장 광고물 위치 평면도

《 김해대학 ← 인제대 → 김해시청 》

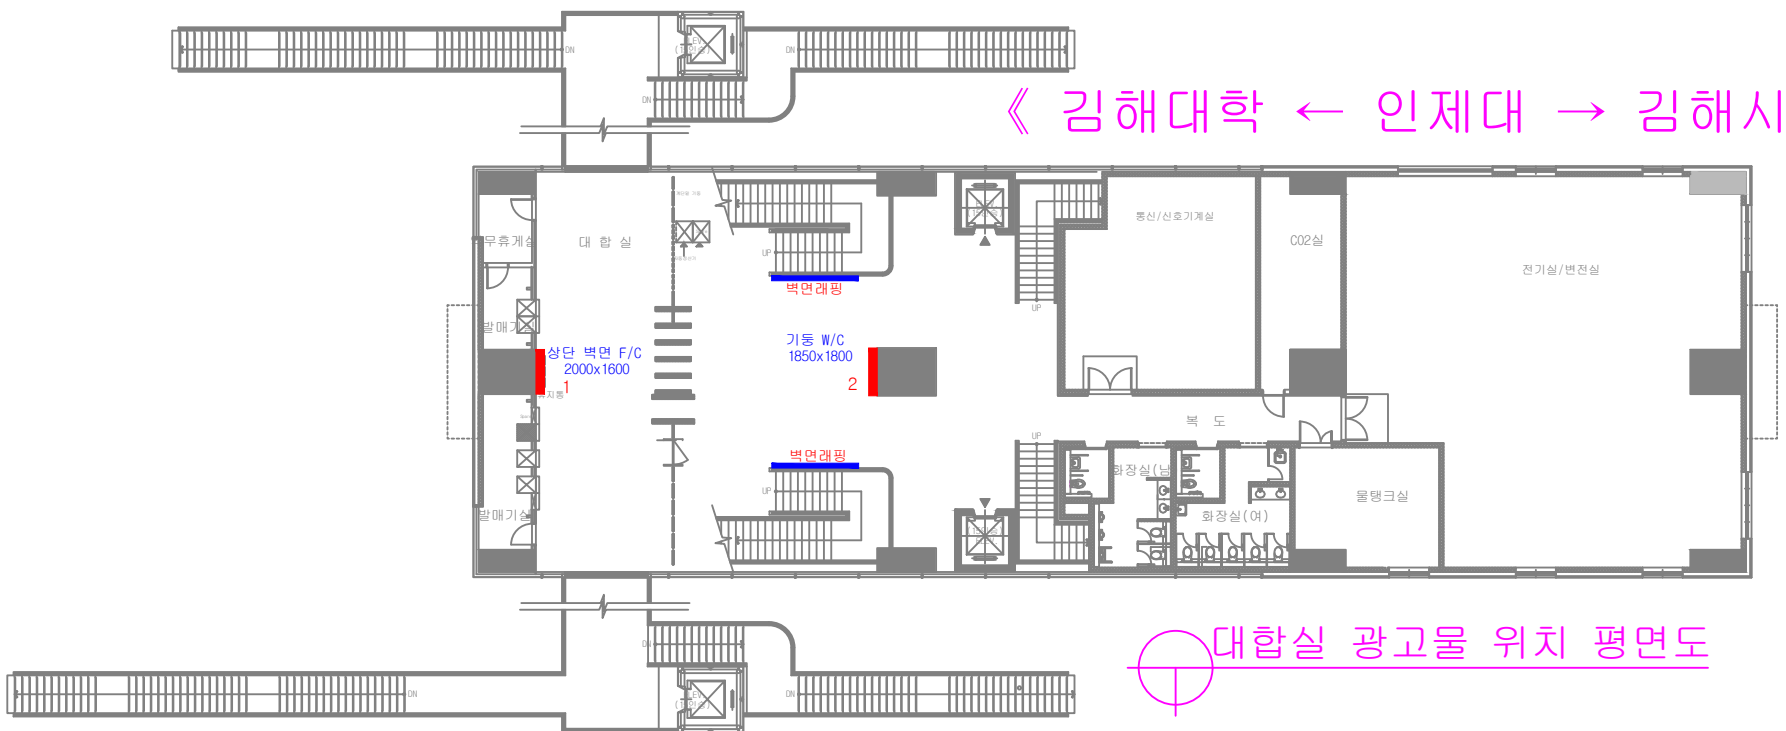


○ 대합실 광고물 위치 평면도

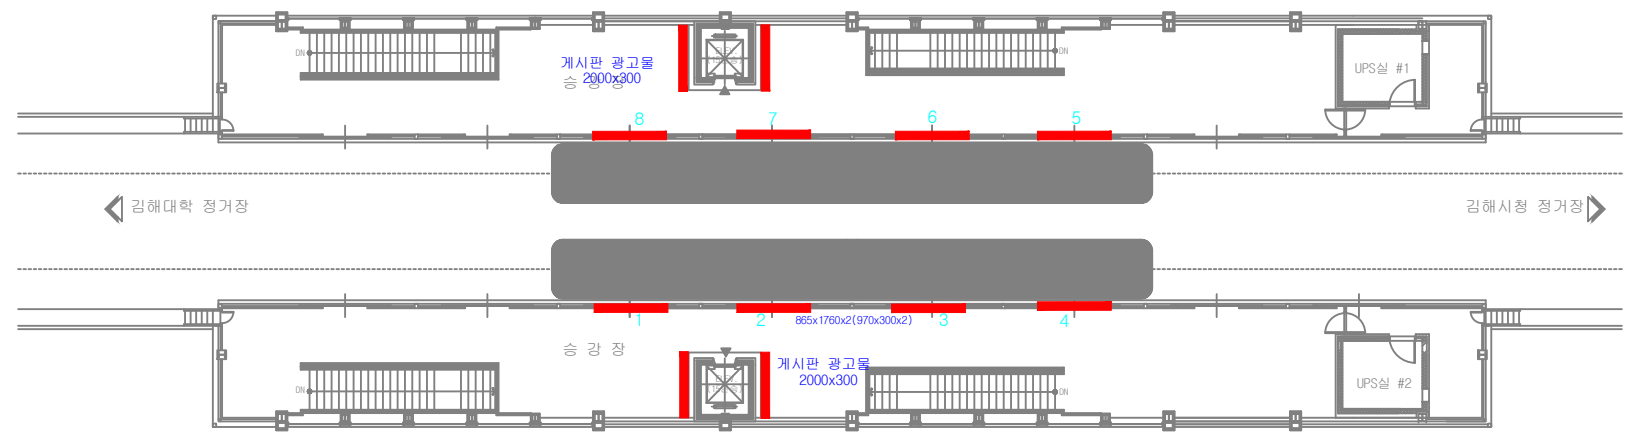


○ 승강장 광고물 위치 평면도

《 인제대 ← 김해시청 → 부원 》

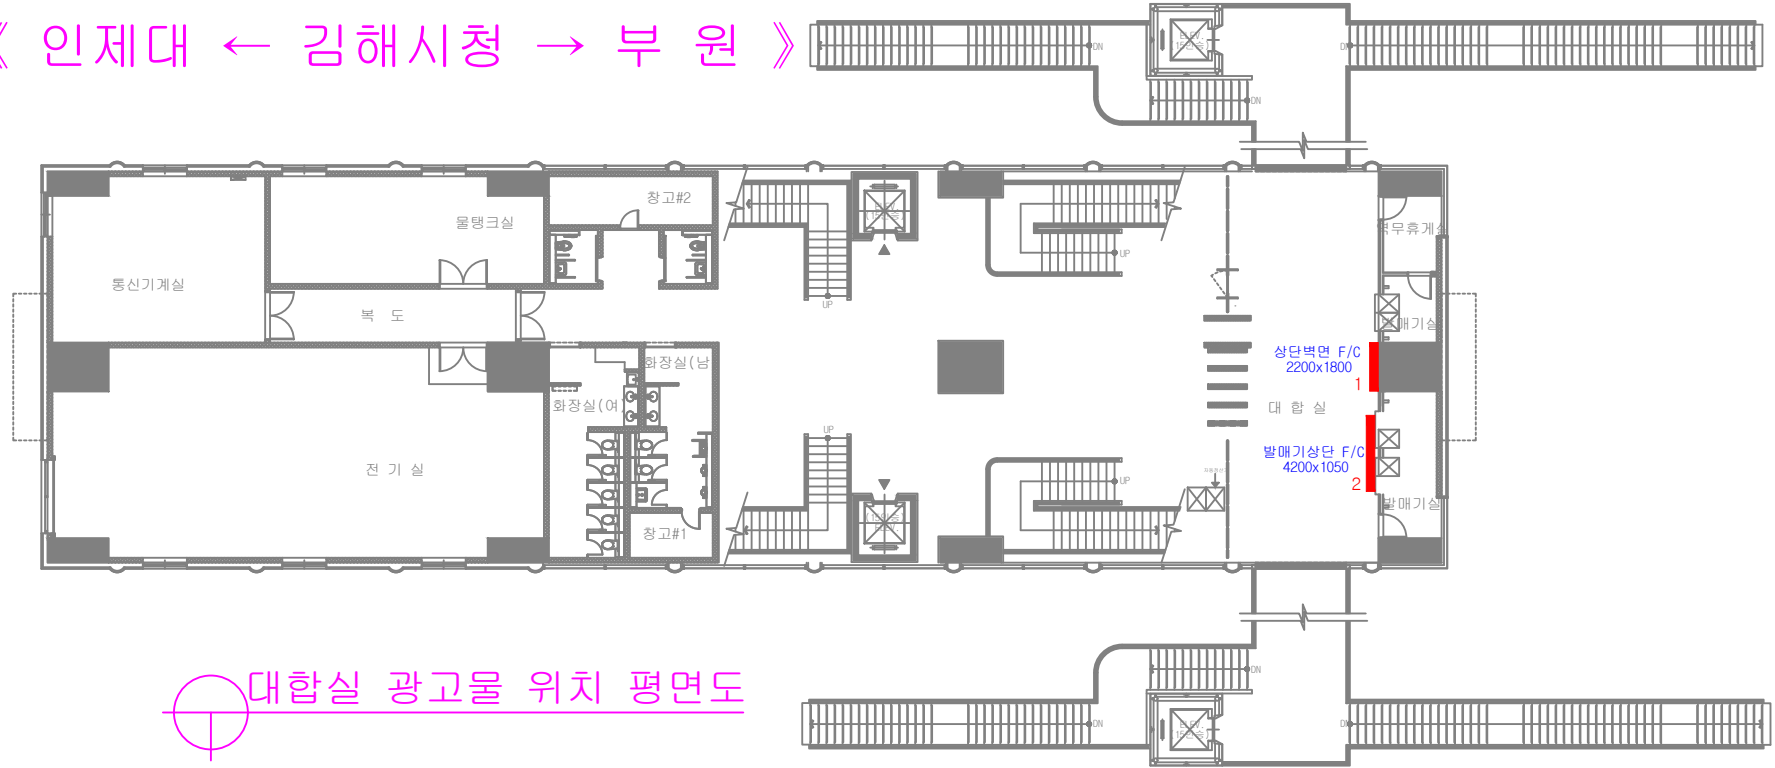


대합실 광고물 위치 평면도

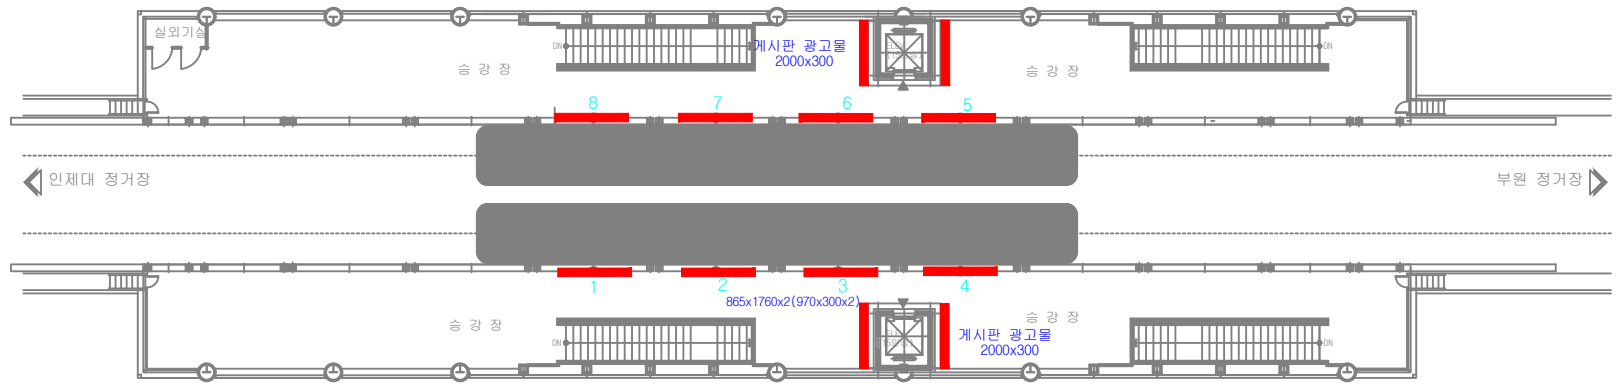


승강장 광고물 위치 평면도

《 김해시청 ← 부원 → 봉황 》

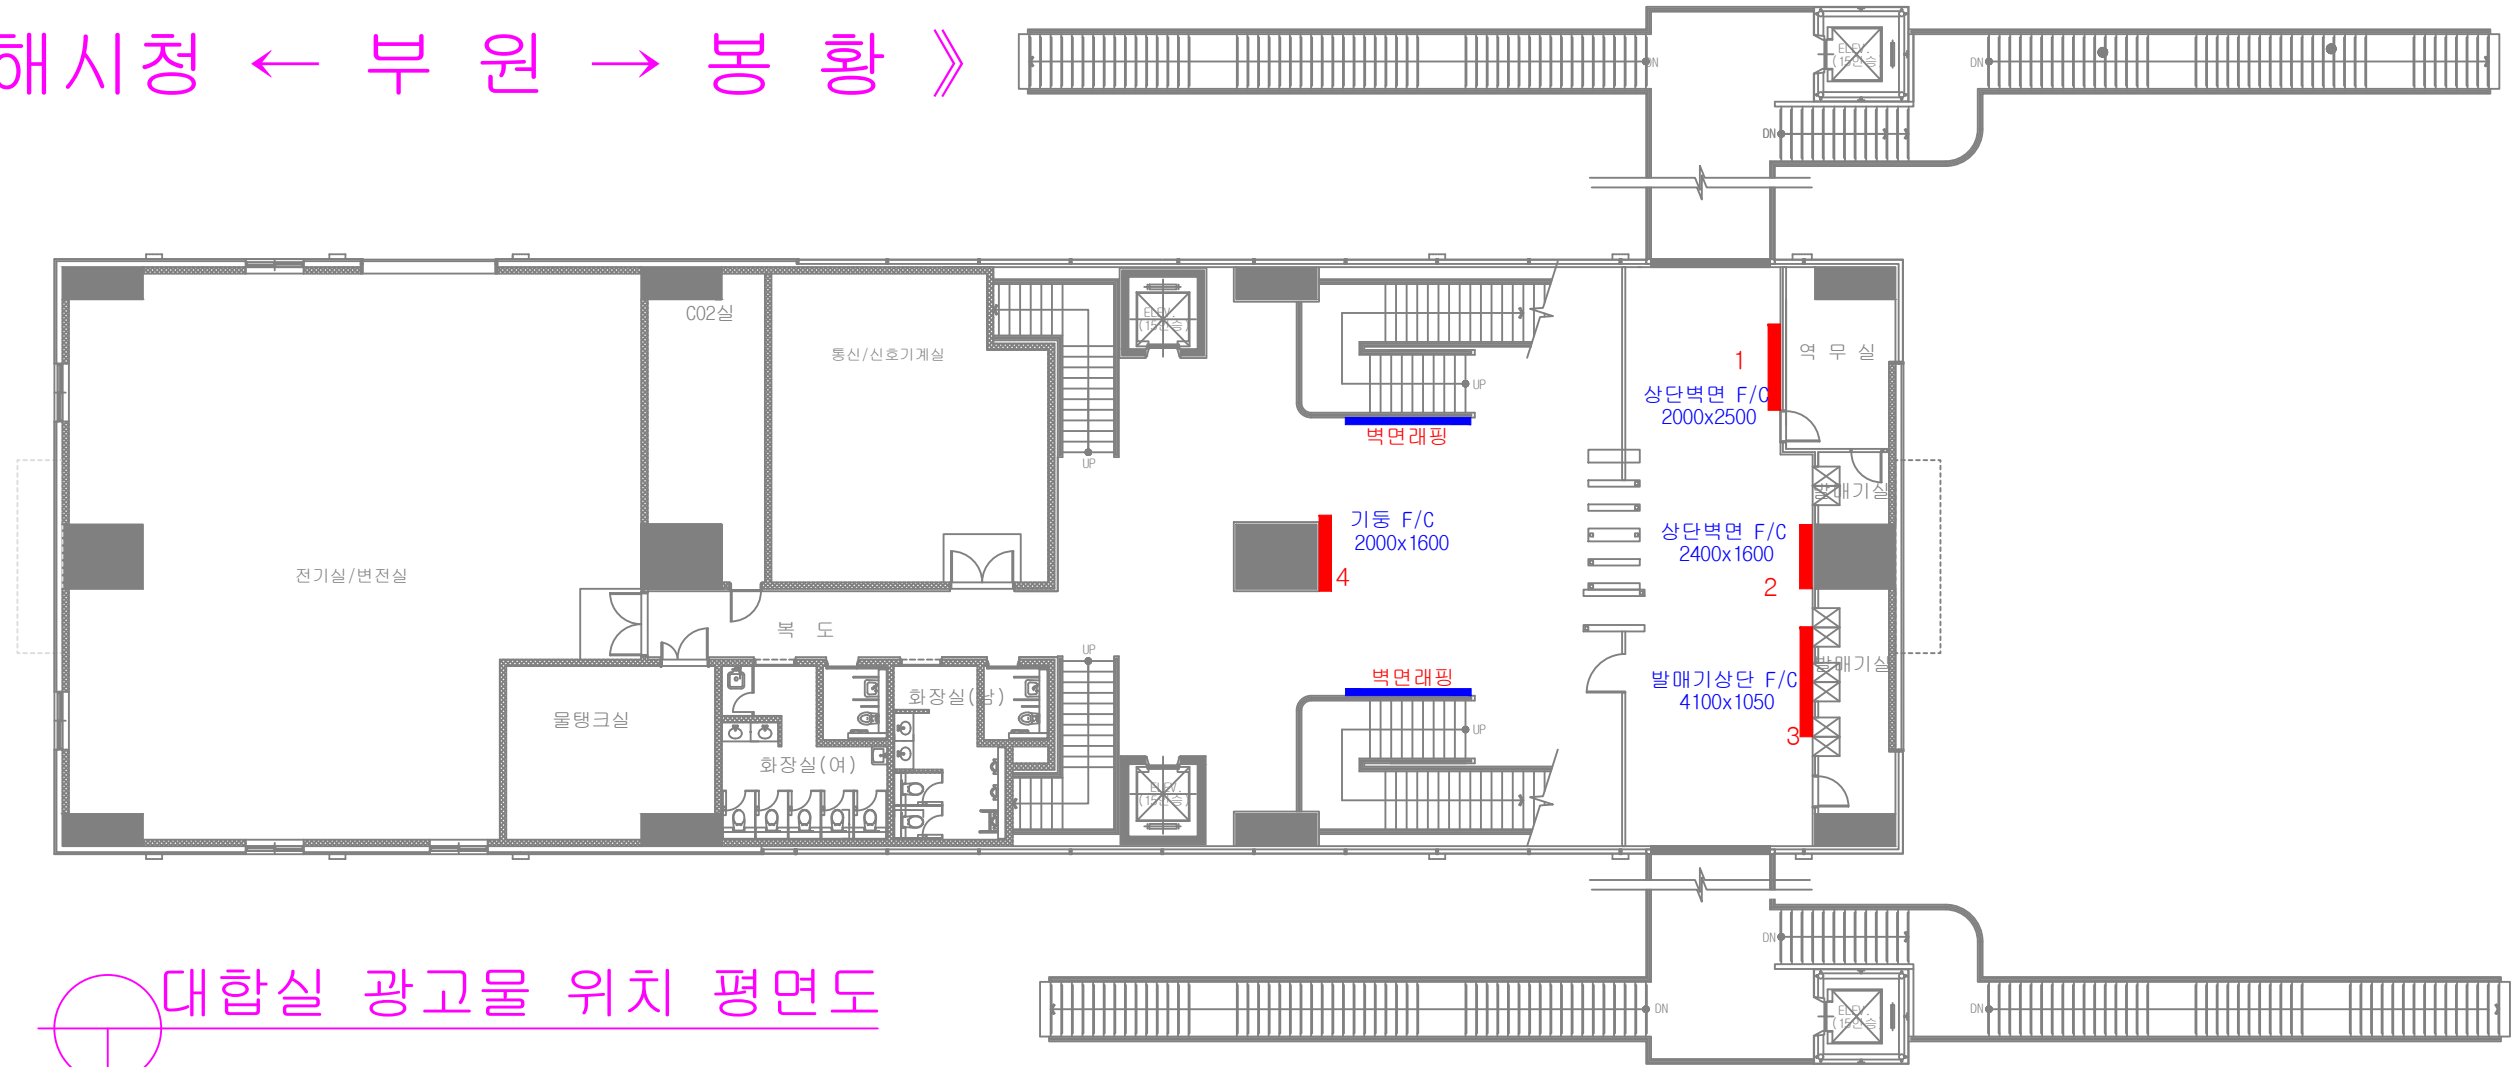


⊕ 대합실 광고물 위치 평면도

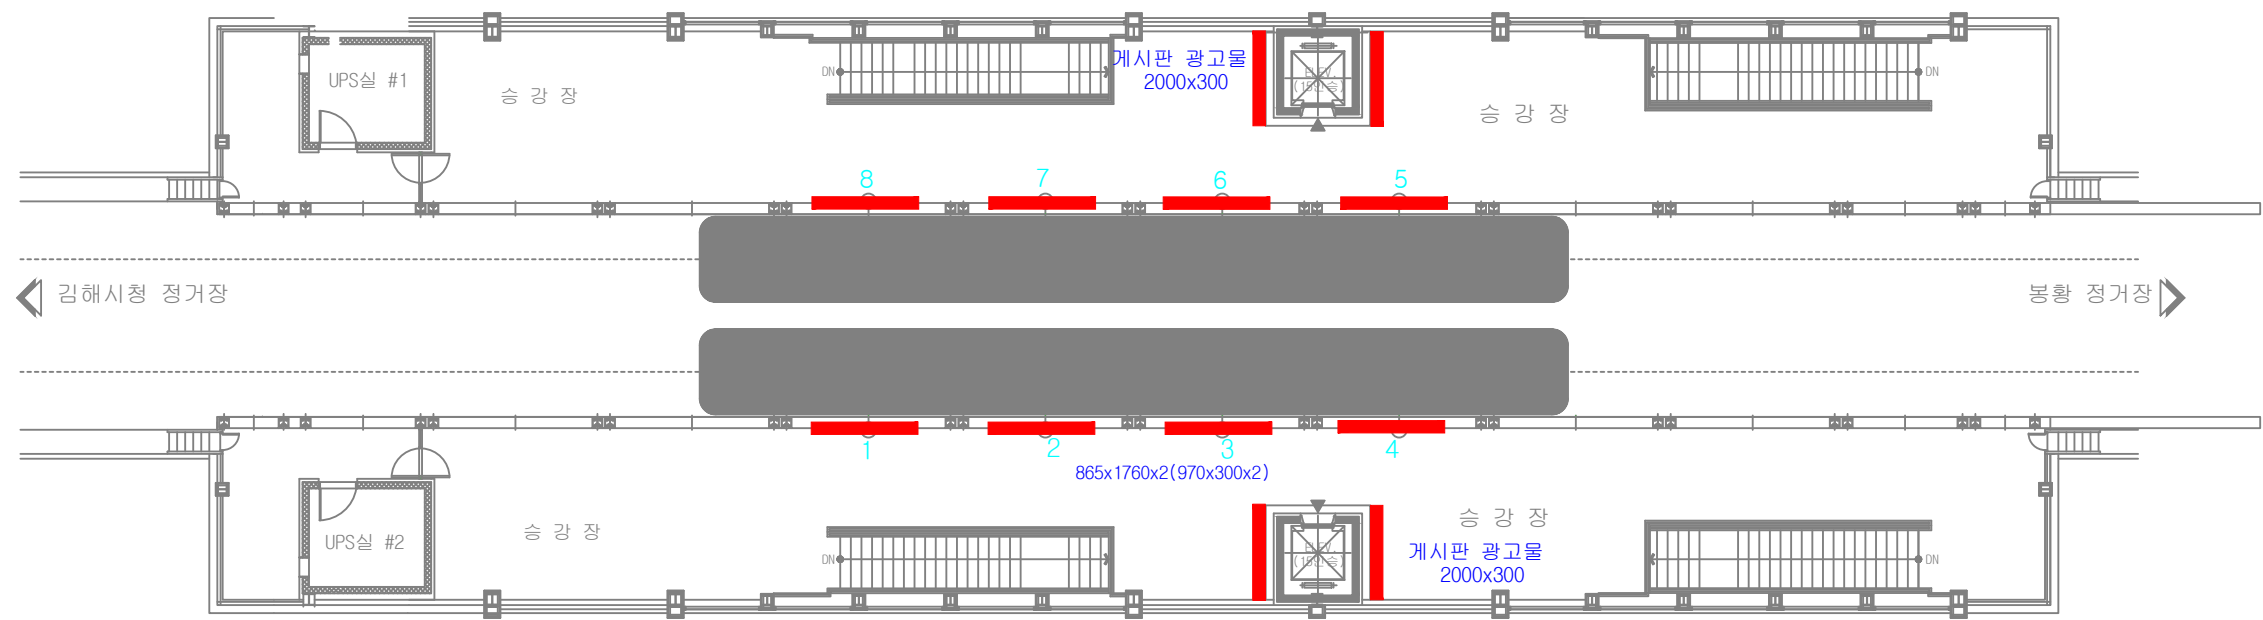


⊕ 승강장 광고물 위치 평면도

《 부원 ← 동향 → 수로왕릉 》

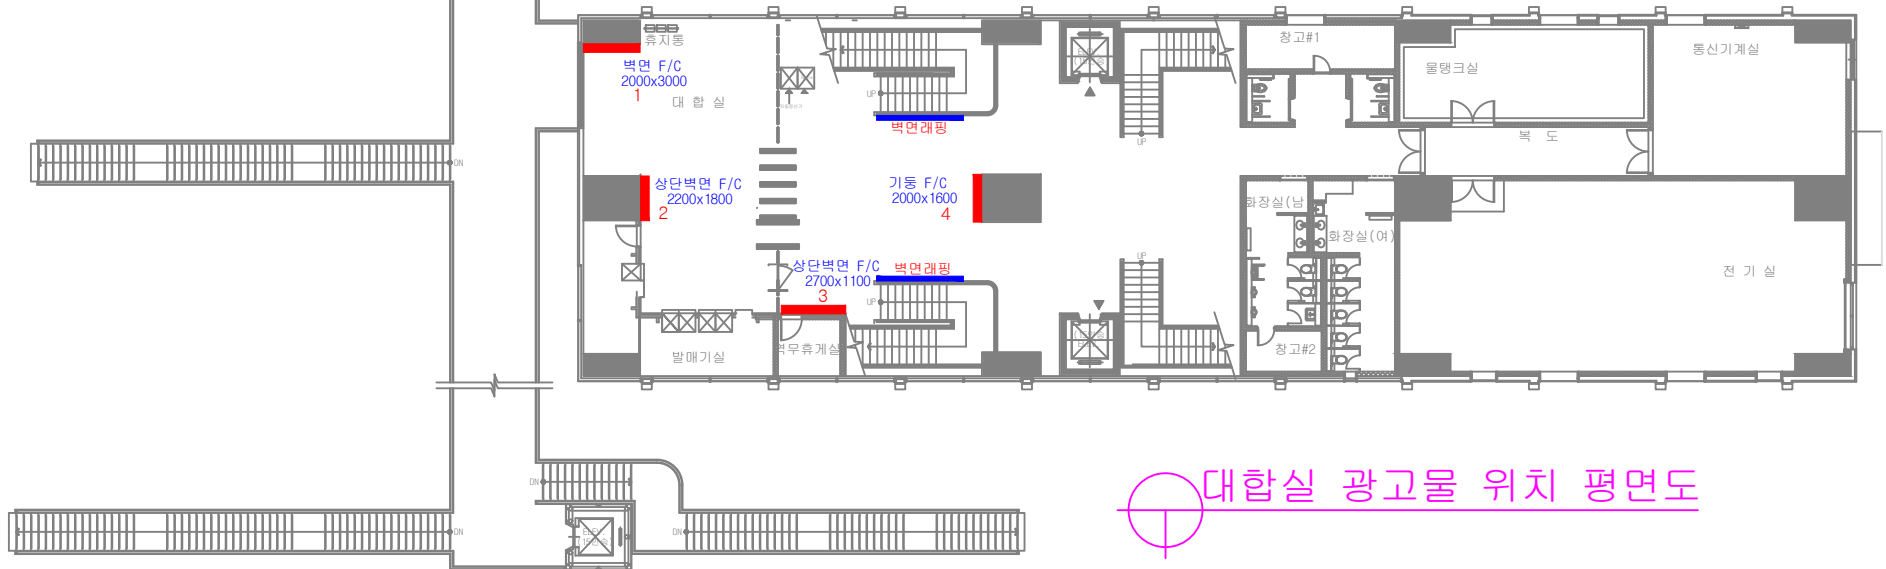


대합실 광고물 위치 평면도

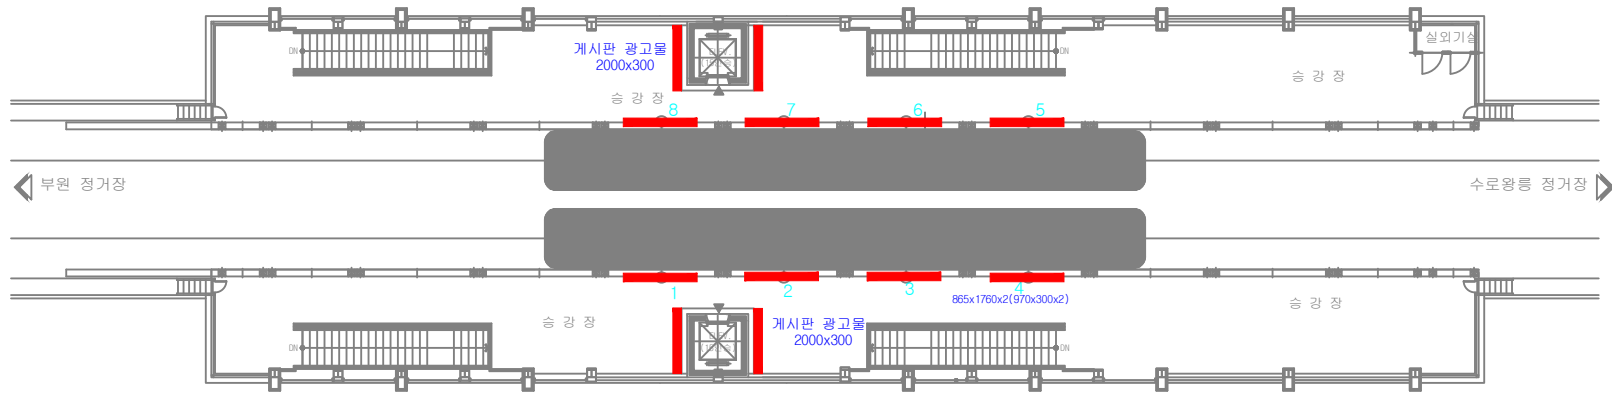


승강장 광고물 위치 평면도

《 동 황 ← 수로왕릉 → 박물관 》

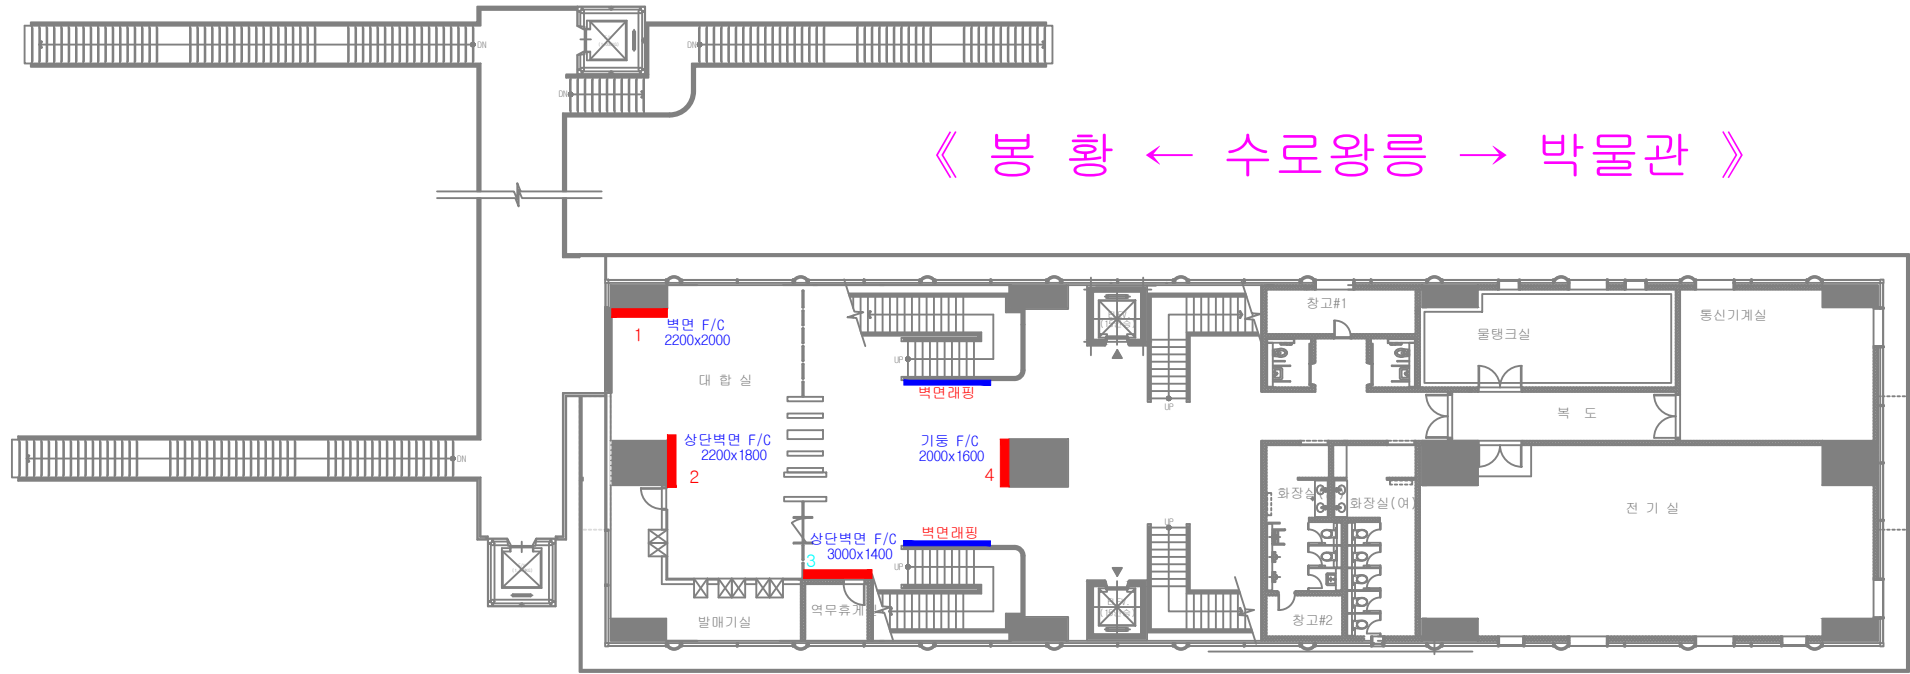


⊕ 대합실 광고물 위치 평면도

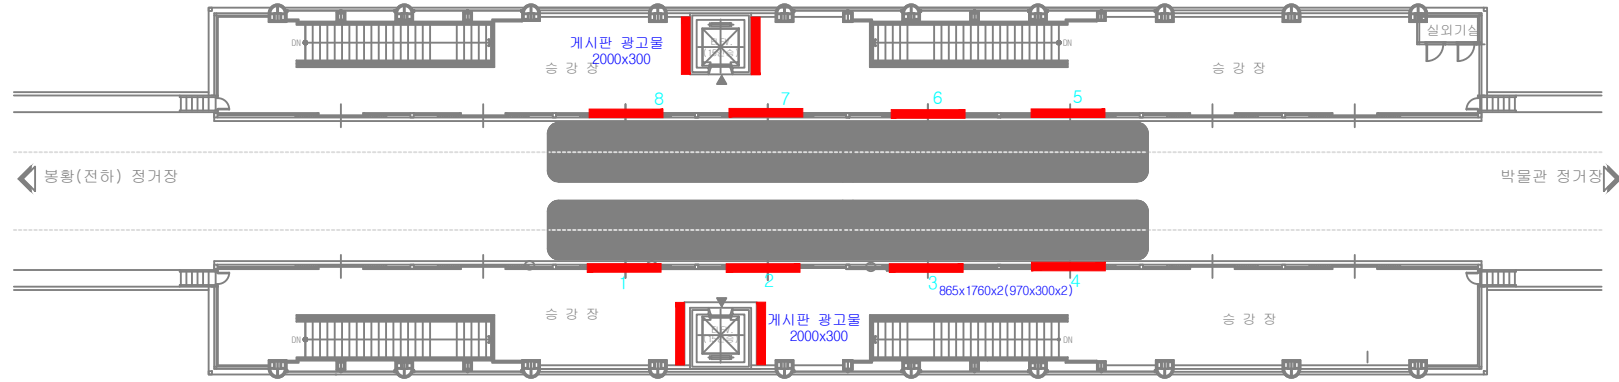


⊕ 승강장 광고물 위치 평면도



《 수로왕릉 ← 박물관 → 연지공원 》

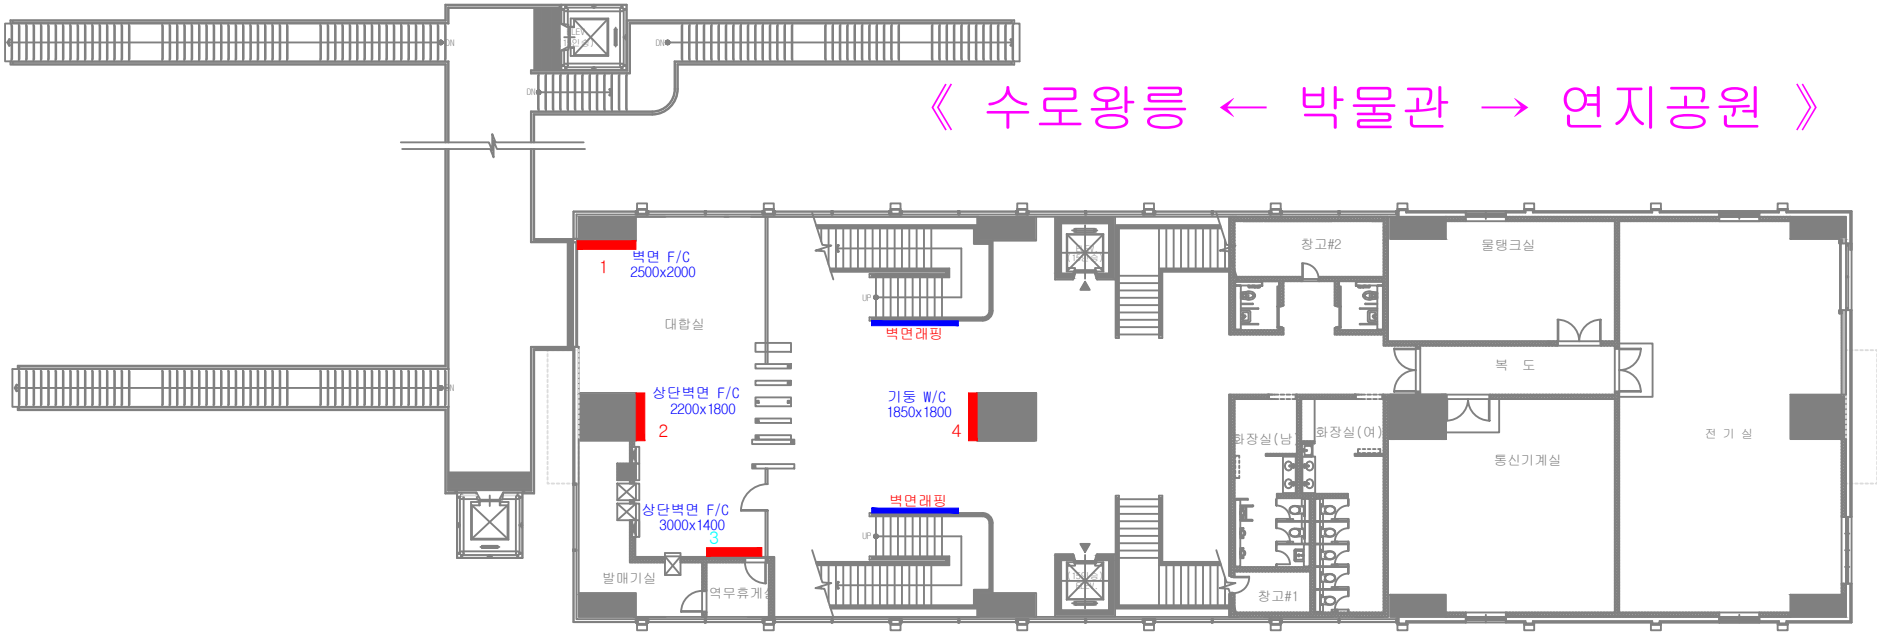


대합실 광고물 위치 평면도

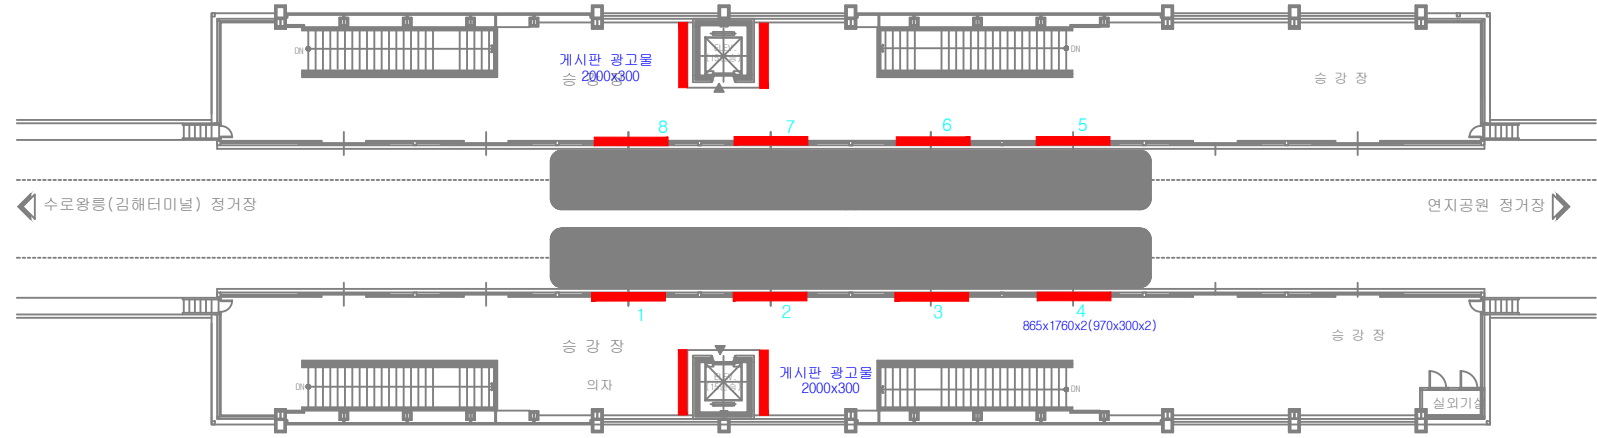


승강장 광고물 위치 평면도

《 박물관 ← 연지공원 → 장신대 》

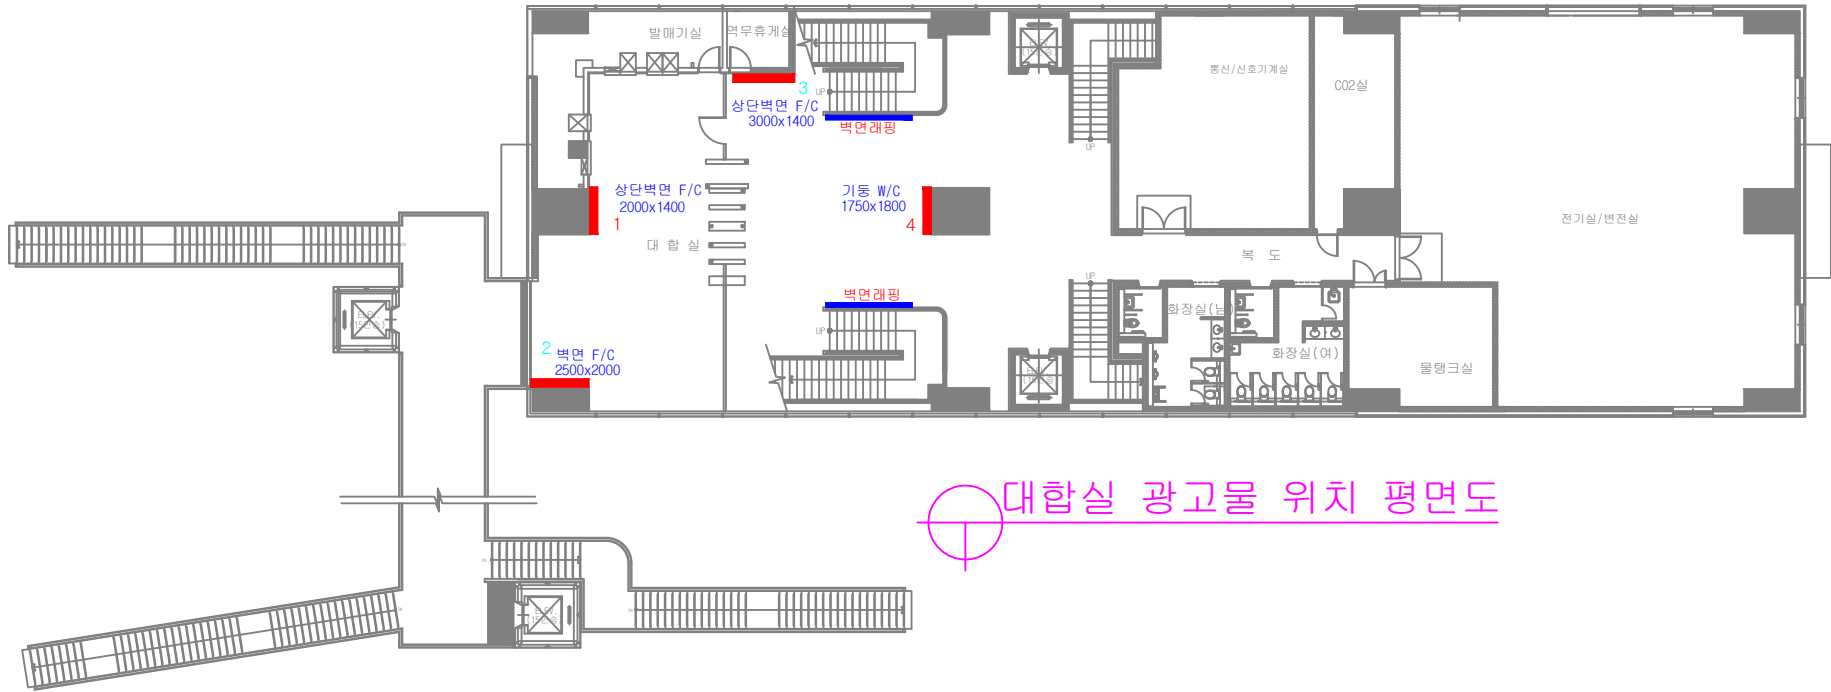


⊕ 대합실 광고물 위치 평면도

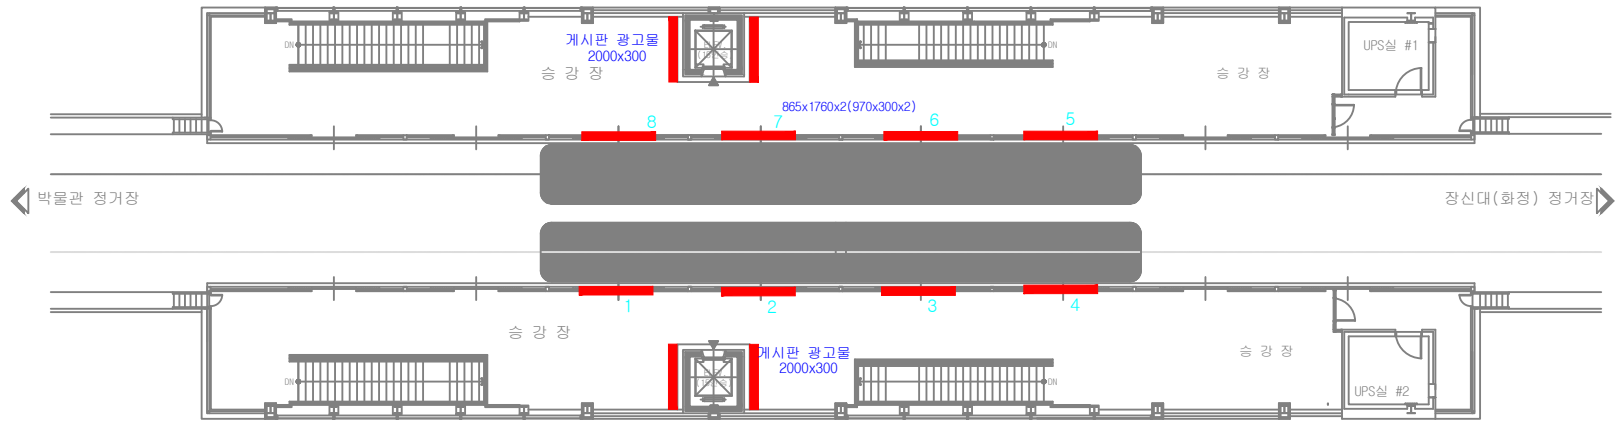


⊕ 승강장 광고물 위치 평면도

《 연지공원 ← 장신대 → 가야대 》

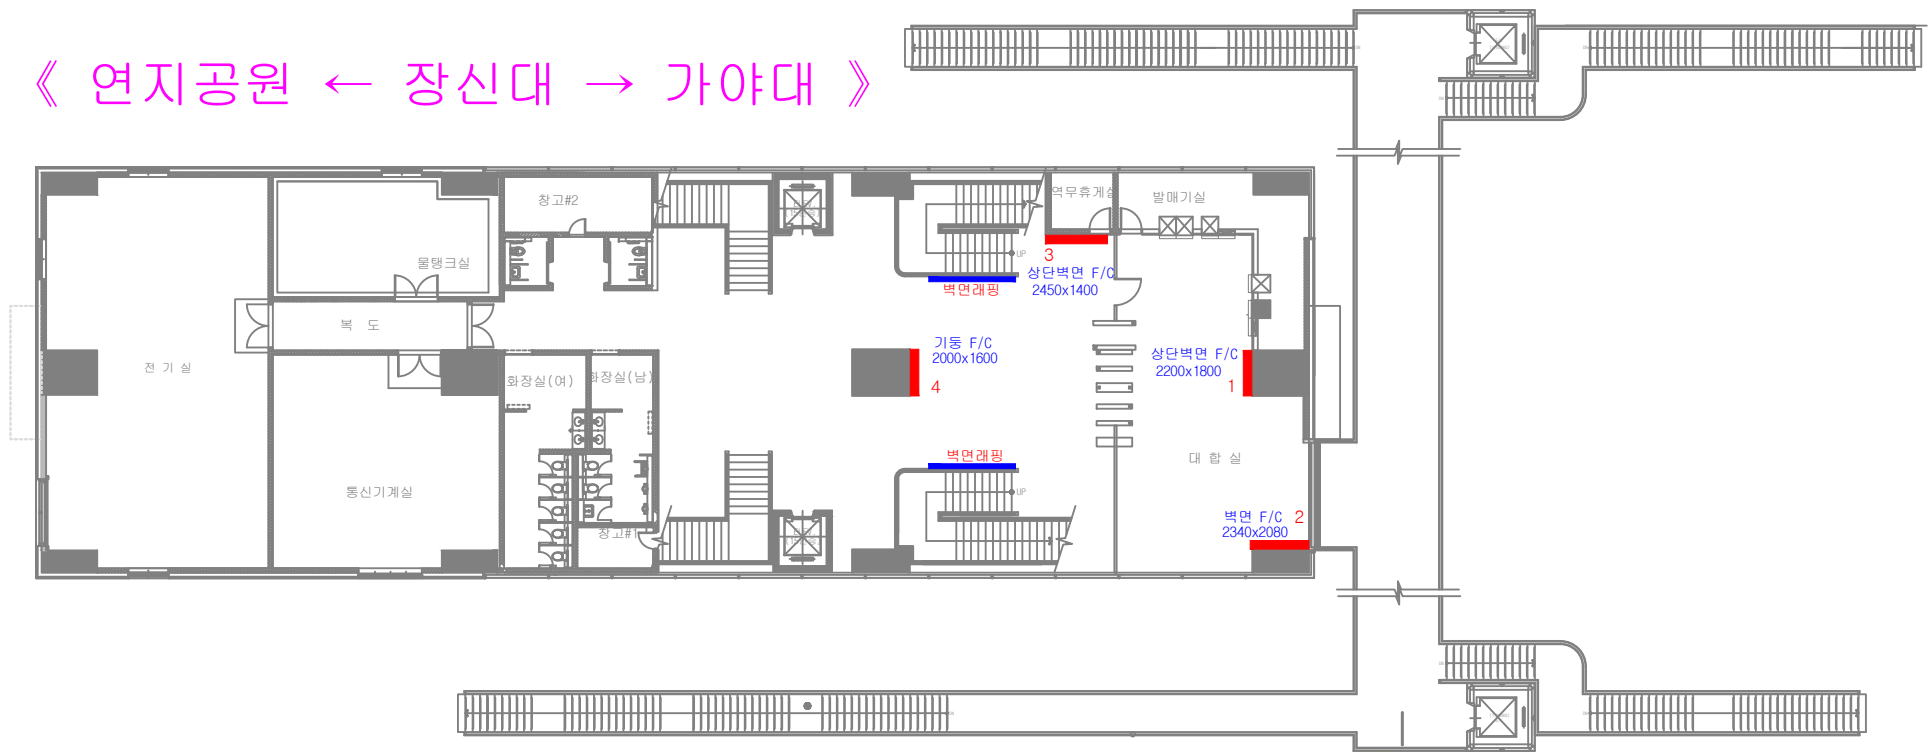


○ 대합실 광고물 위치 평면도

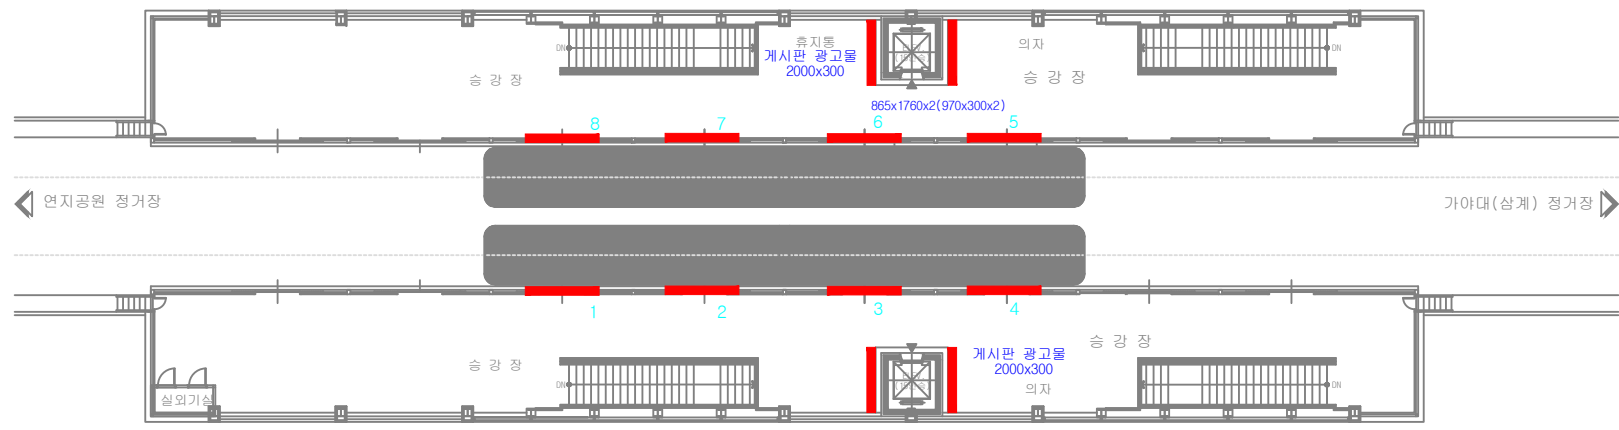


○ 승강장 광고물 위치 평면도

《 장신대 ← 가야대 → 차량기지창 》

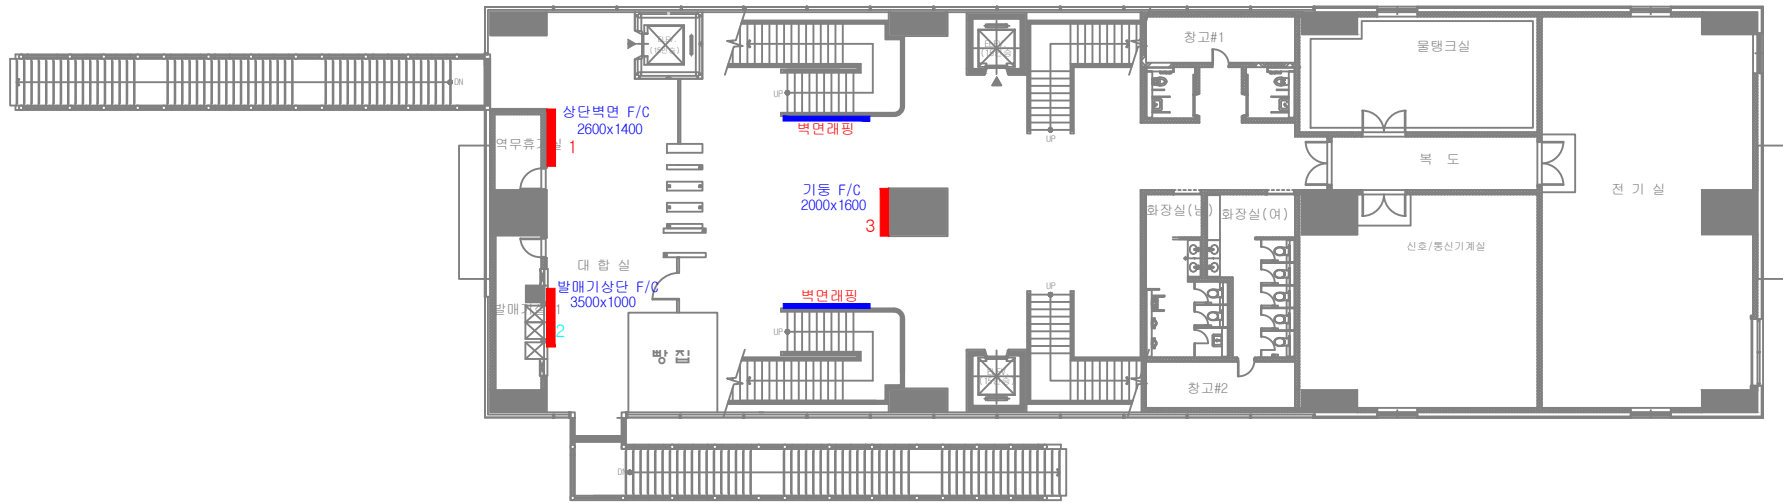

⊕ 대합실 광고물 위치 평면도

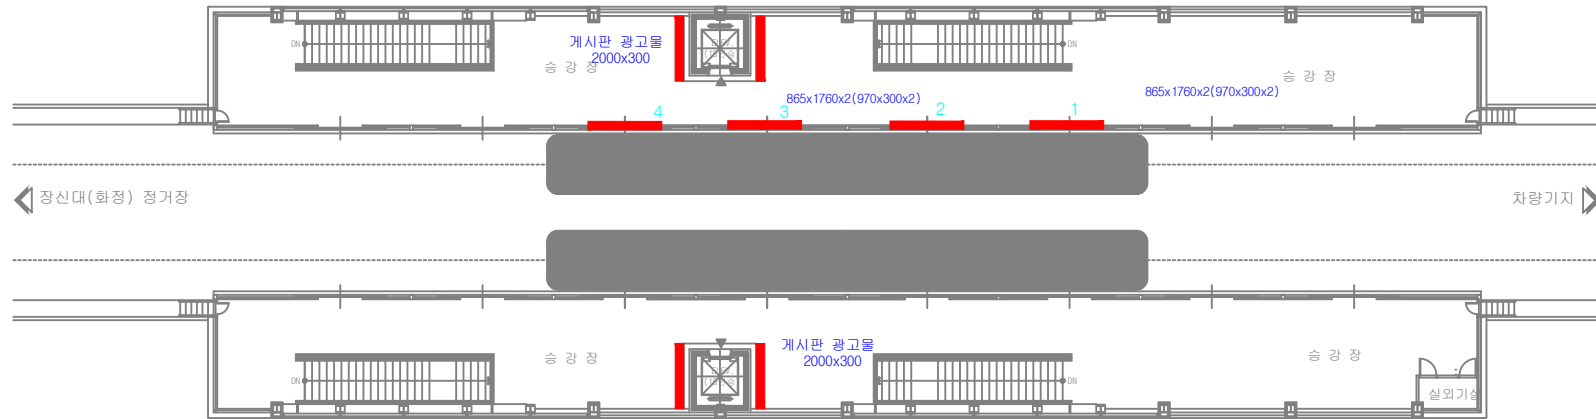

⊕ 승강장 광고물 위치 평면도